

OBRA

LOCAÇÃO DE FAIXA DE TRAVESSIA DE PEDESTRE (FTP-1)
"TIPO ZEBRADA"

PROPRIETÁRIO

Prefeitura Municipal de Florínea SP

LOCAL

Varias Ruas do Municipio de Florínea SP

FLORÍNEA SP - JARDIM PRIMAVERA

SITUAÇÃO

CIDADE DE FLORÍNEA SP



Paulo Eduardo Pinto
Prefeito Municipal

Edenilson Frazão
Eng. Civil
CREA 060520221-5
CPF 082.584.178-00

ÁREAS

RECAPE : 6.365,64 m²

PINTURA : 248,10 m²

A. R. T. : 28027230181140161

APROVAÇÃO

Prefeitura Municipal de Florínea
Departamento de Obras
APROVADO
DATA: 19/09/2018
 Bento Garcia Neto Engenheiro Civil - CREA 060071382-5
Este projeto deve permanecer neste departamento A licença tem validade por UM ANO




LEGENDA




ÁREA DE PINTURA

ESCALAS - 1:500


09/2018

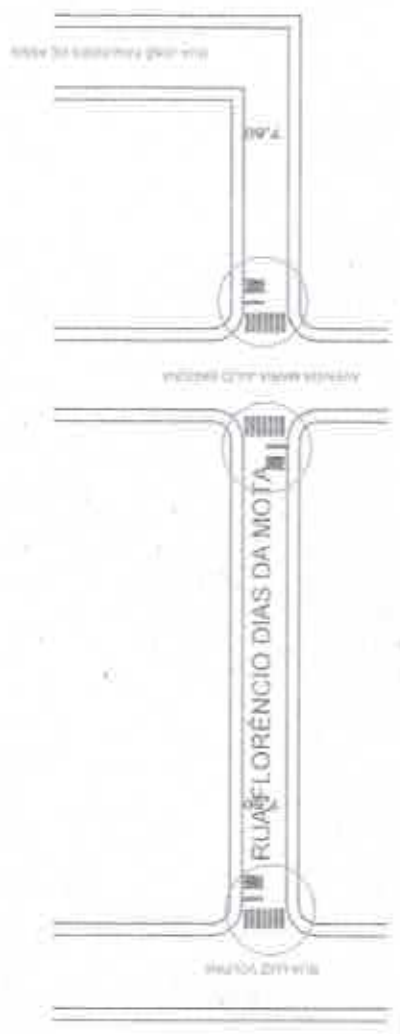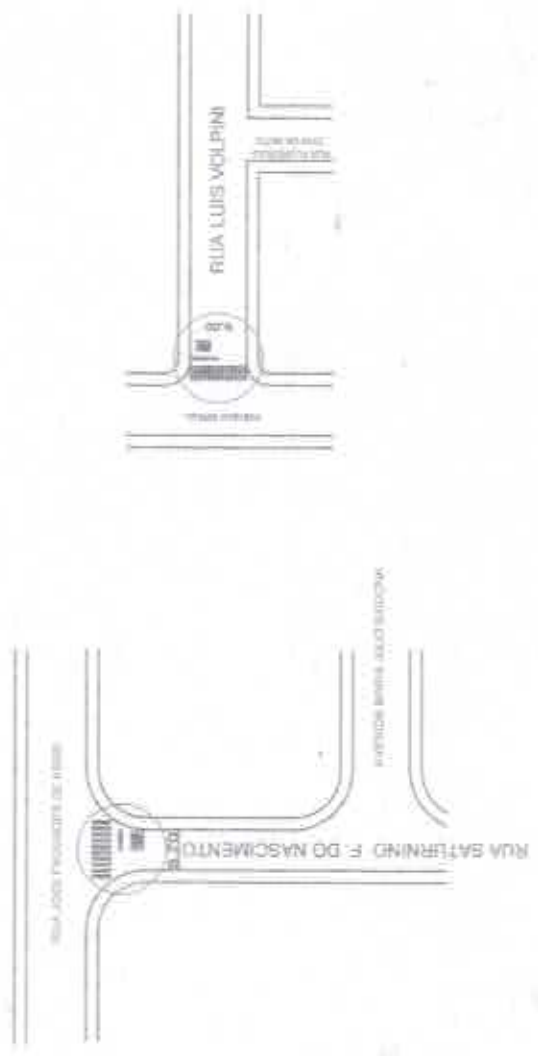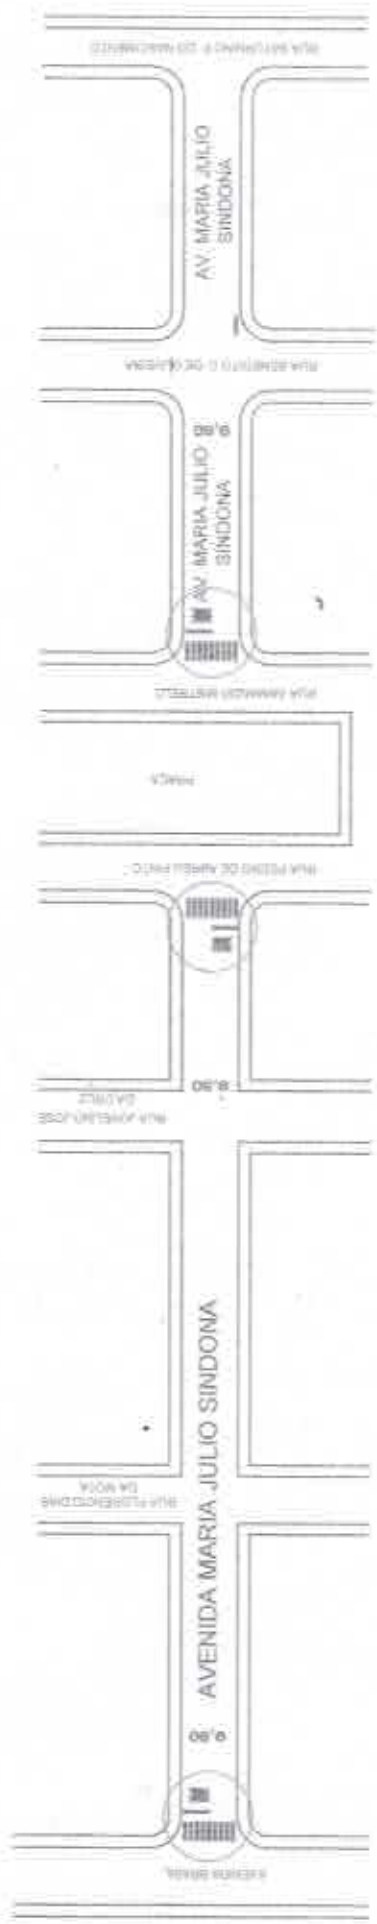

Alinhamento da via transversal

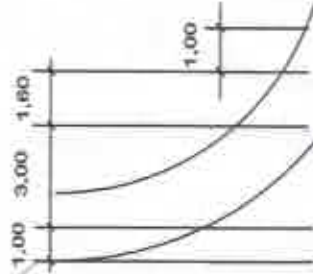

FAIXA DE TRAVESSIA DE PEDESTRE
- "FTP-1" - TIPO ZEBRADA
COR BRANCA
DIMENÇÕES : L= 0,40m X C= 3,00m

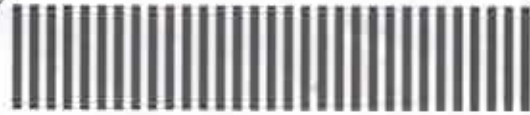

passageo publico

Largura variavel

Centro da Rua

passageo publico

LINHA DE RETENÇÃO (LRE)
- "FTP-1"
COR BRANCA
DIMENÇÕES : L= 0,30 m X C= (CENTRO DA RUA)