

PROJETO PARA PISTA DE CAMINHADA


PREFEITURA MUNICIPAL DE FLORÍNEA

TRECHO: 2.300 metros




PERSPECTIVA - Saída

PERSPECTIVA - Trevo Recanto das Flores

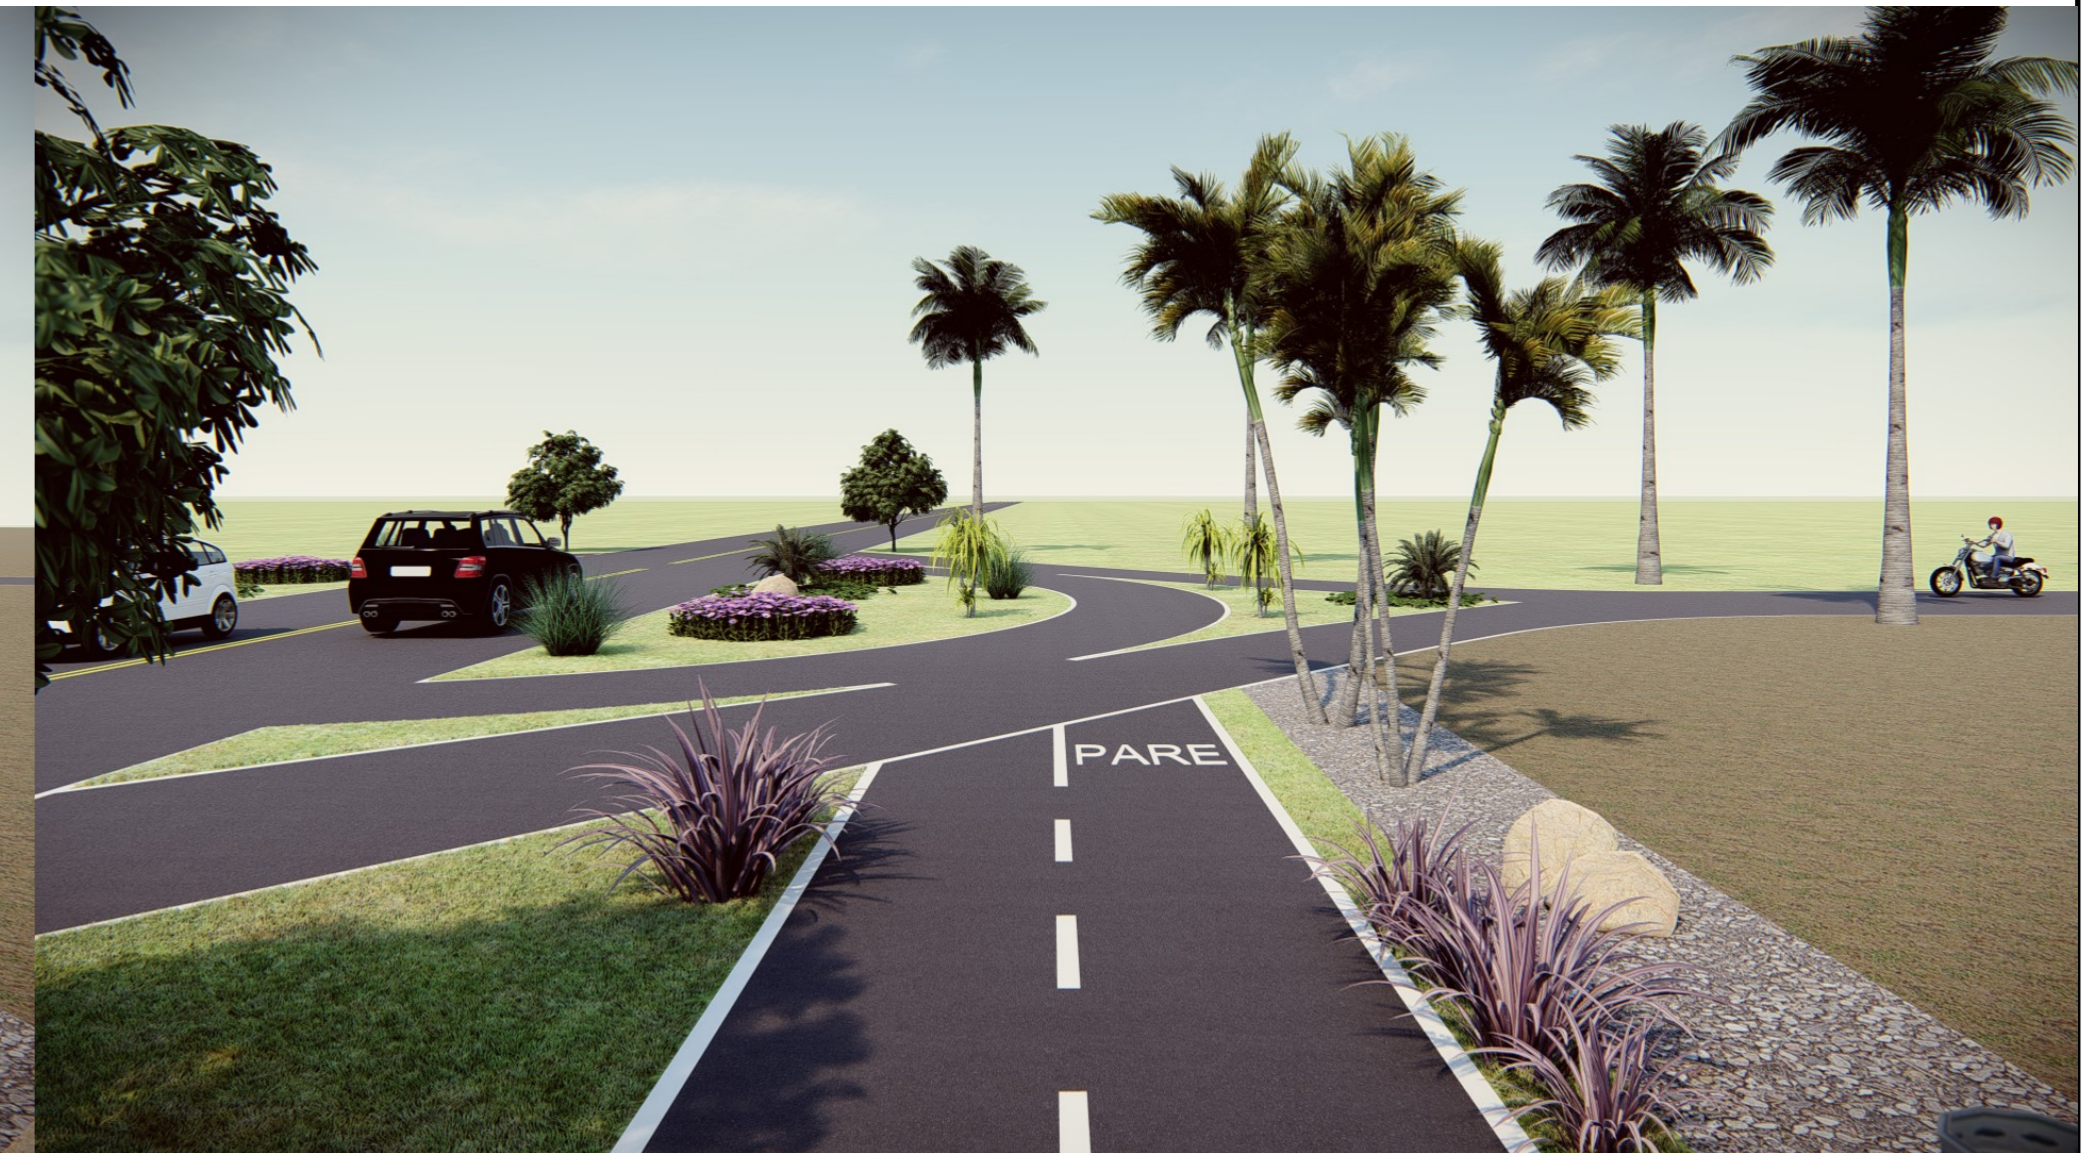


PERSPECTIVA - Trevo Balneário

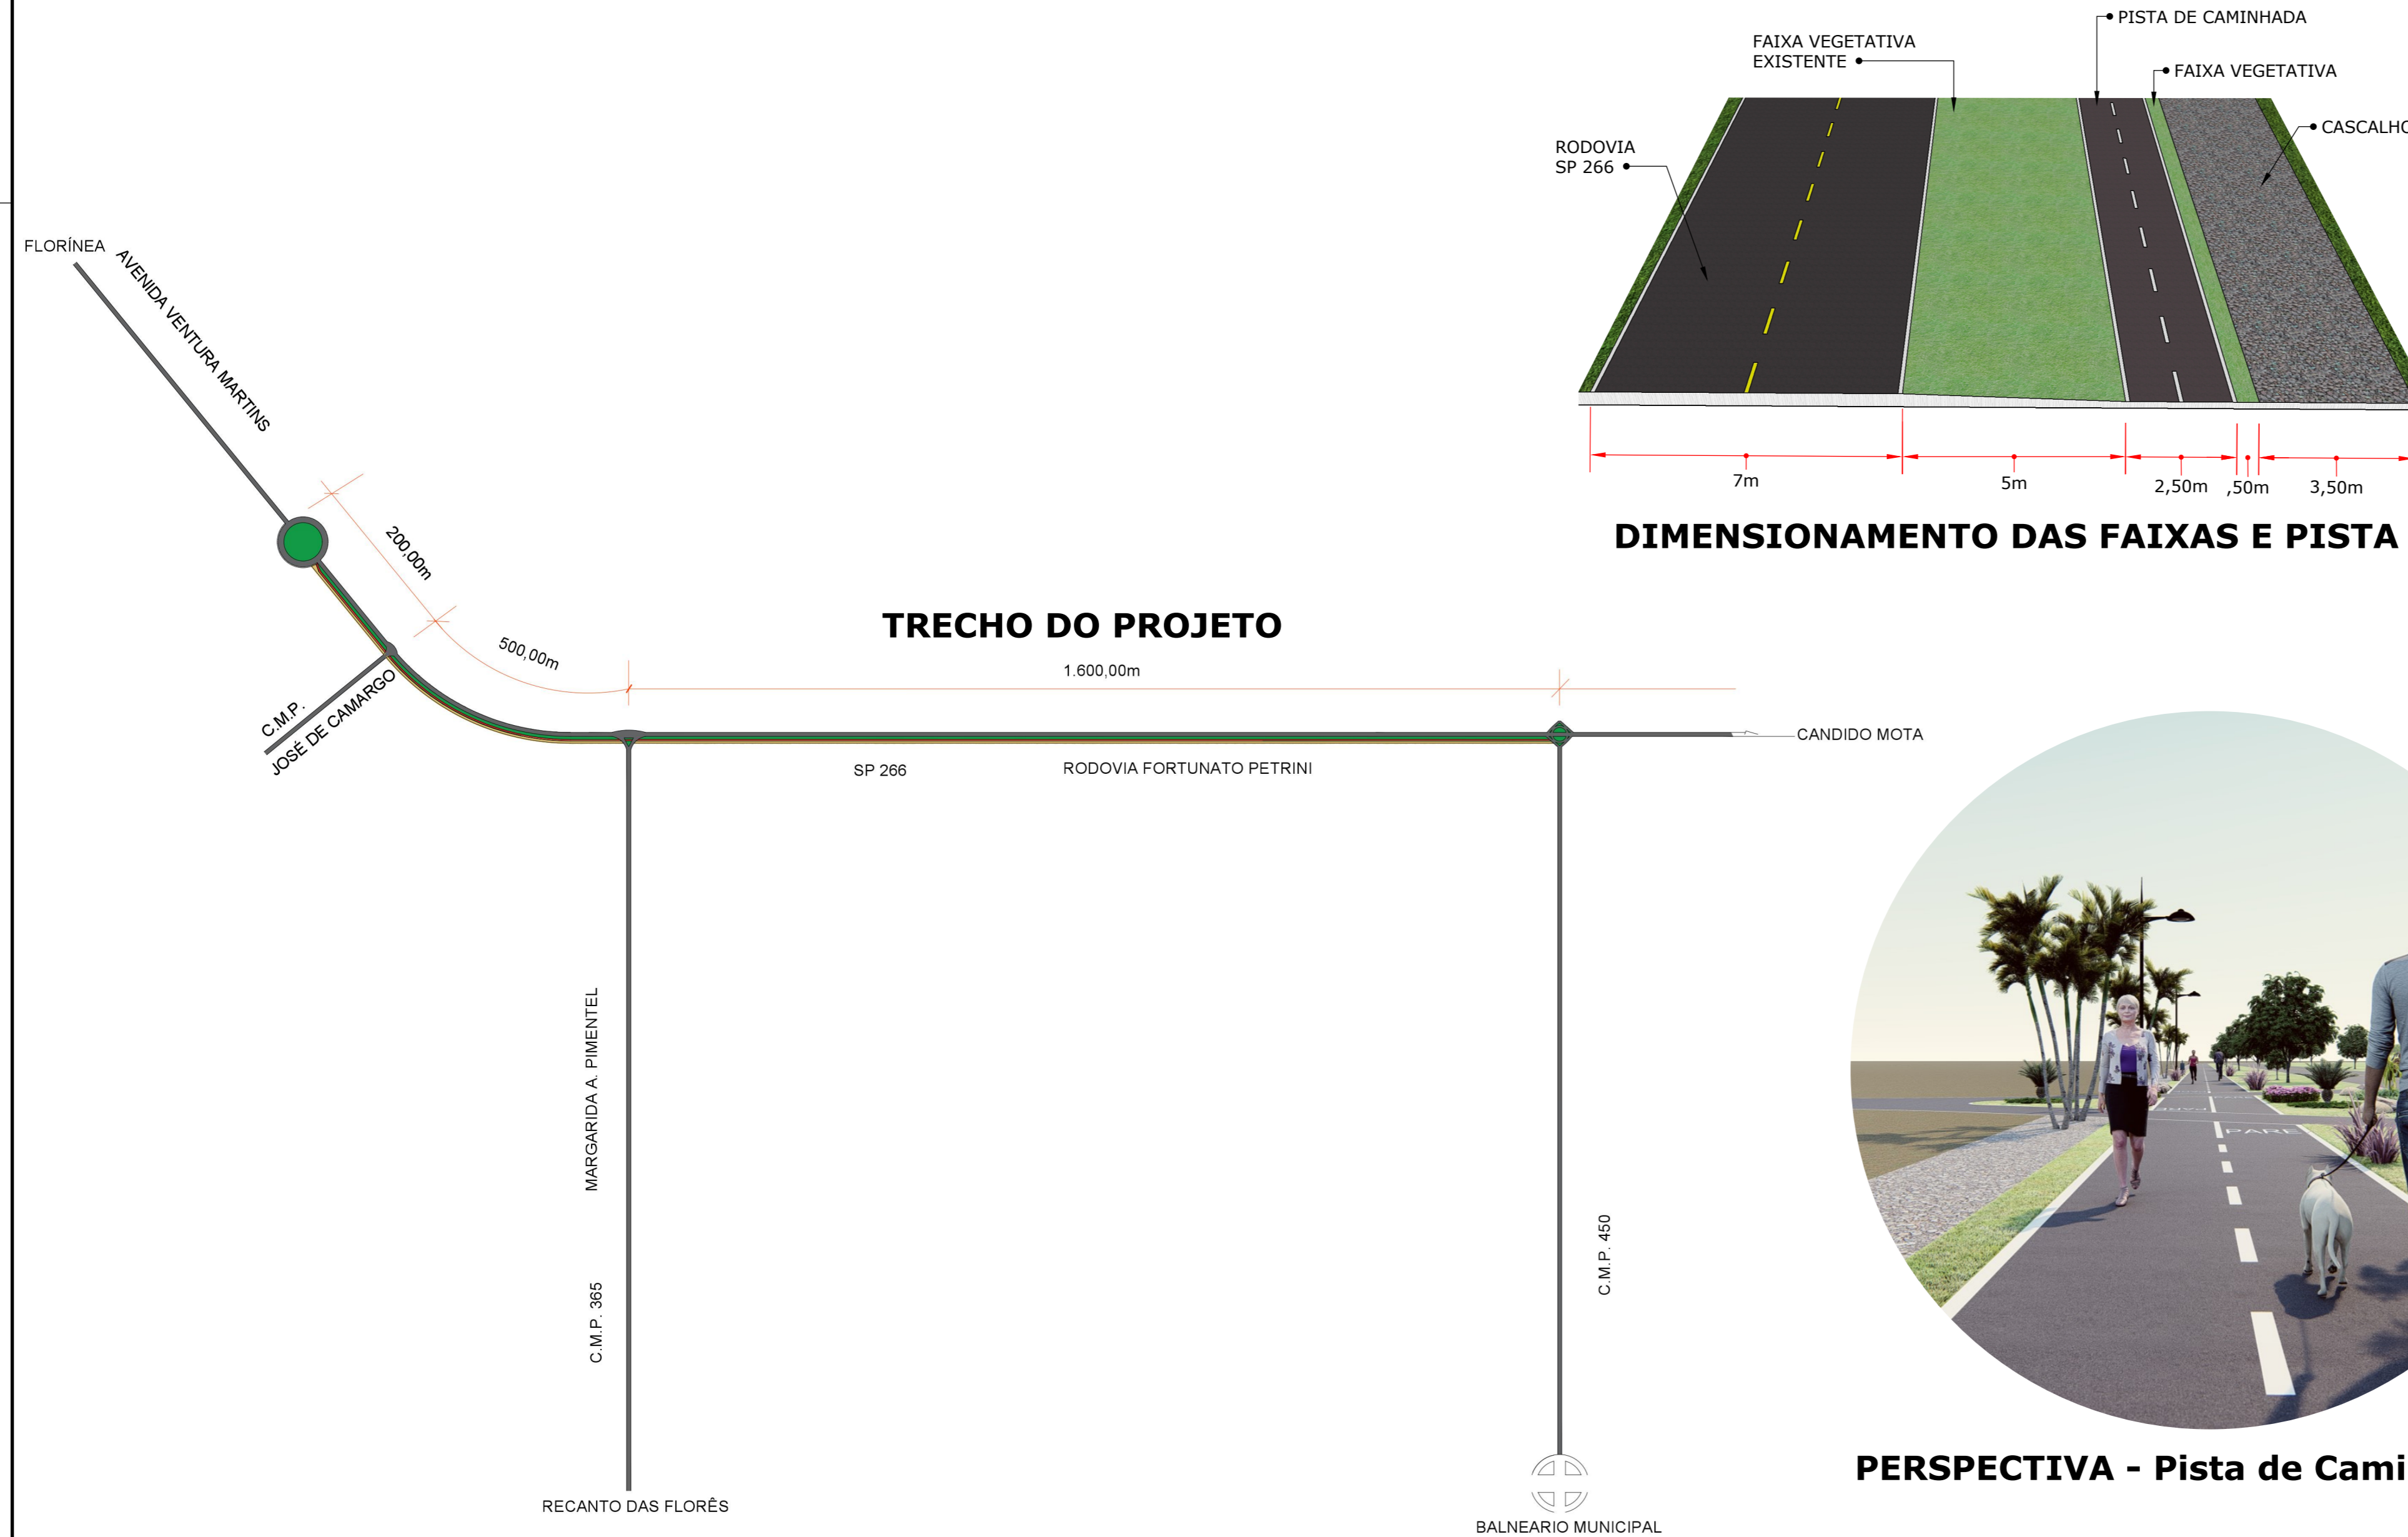

TREVO - Balneário



PERSPECTIVA - Pista de Caminhada

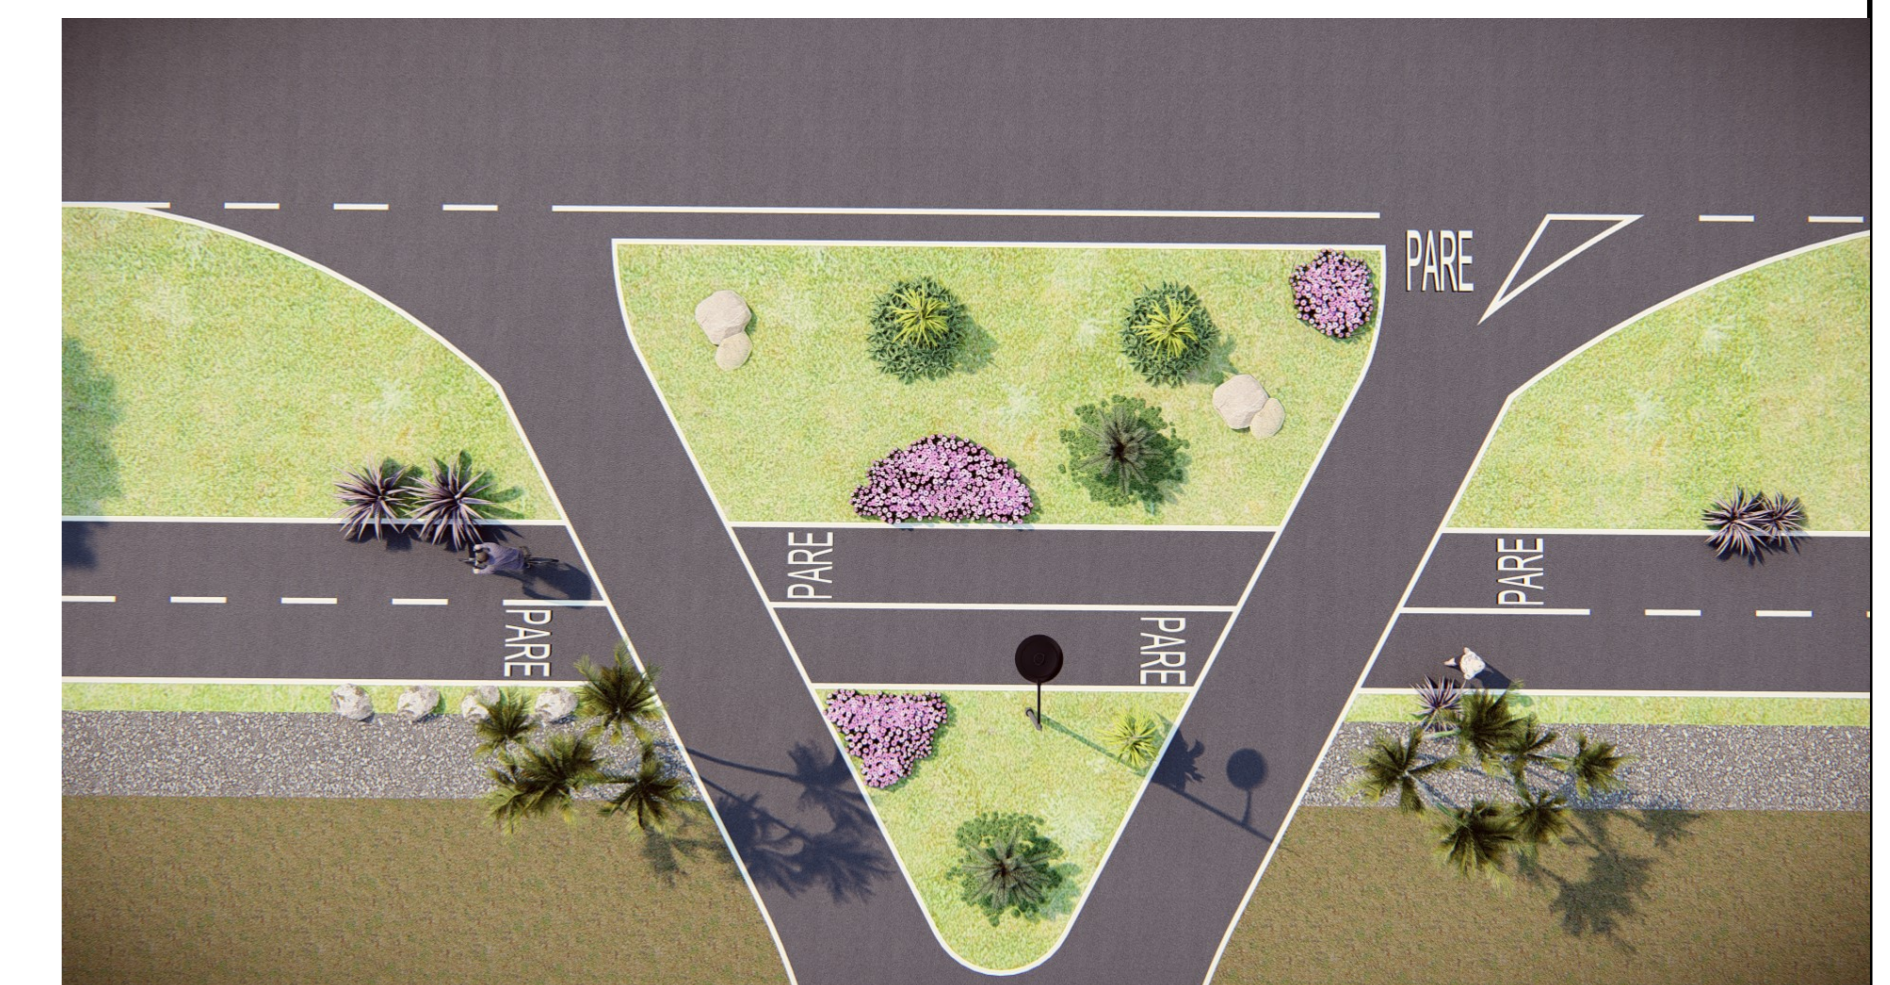

TREVO - Recanto das Flores