




**PLANTA MALHA**  
ESC.: 1:100

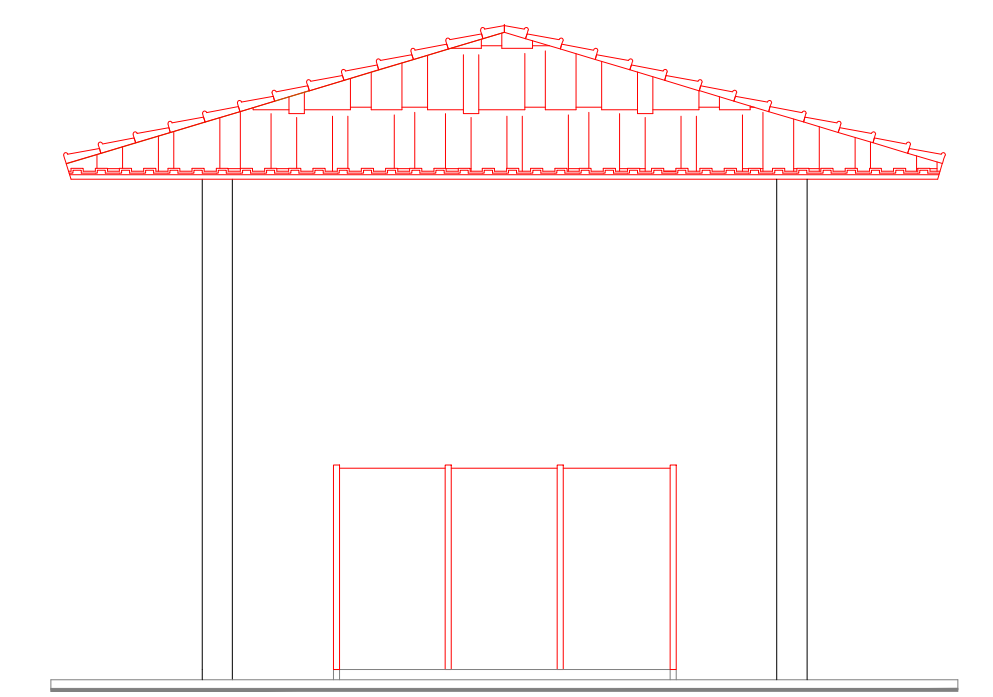


**ELEVAÇÃO LATERAL**  
ESC.: 1:75

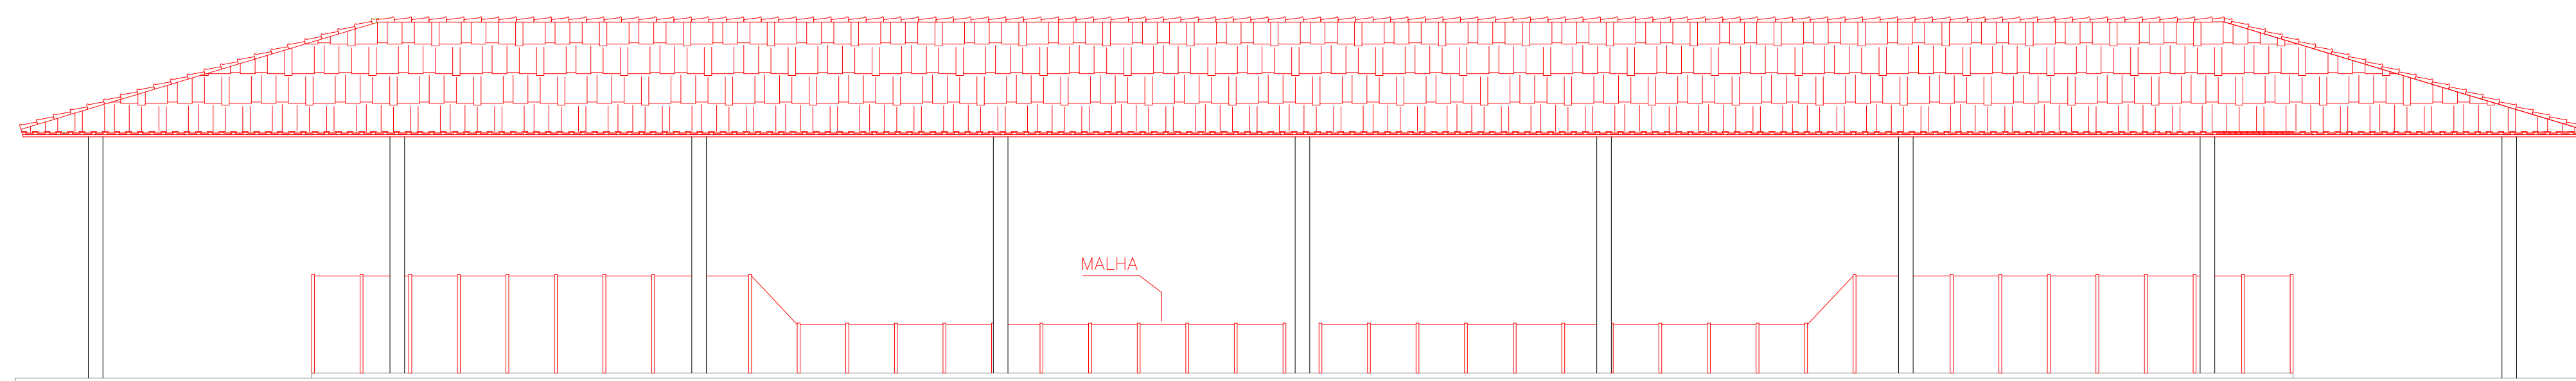

**ELEVAÇÃO FRONTAL**  
ESC.: 1:100

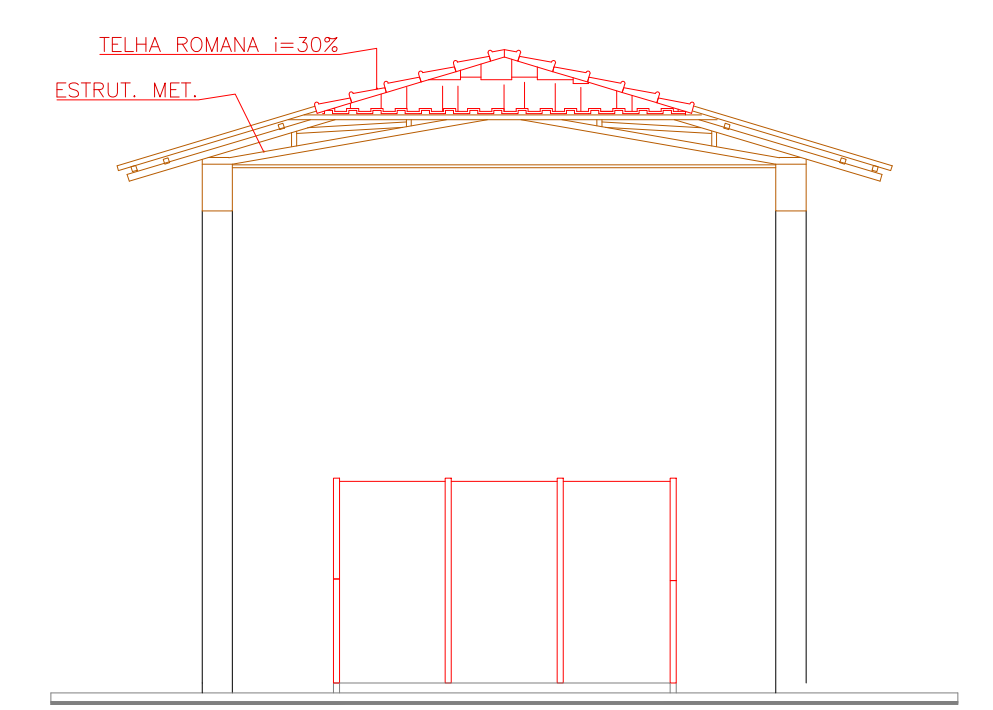

**ELEVAÇÃO LATERAL**  
ESC.: 1:75

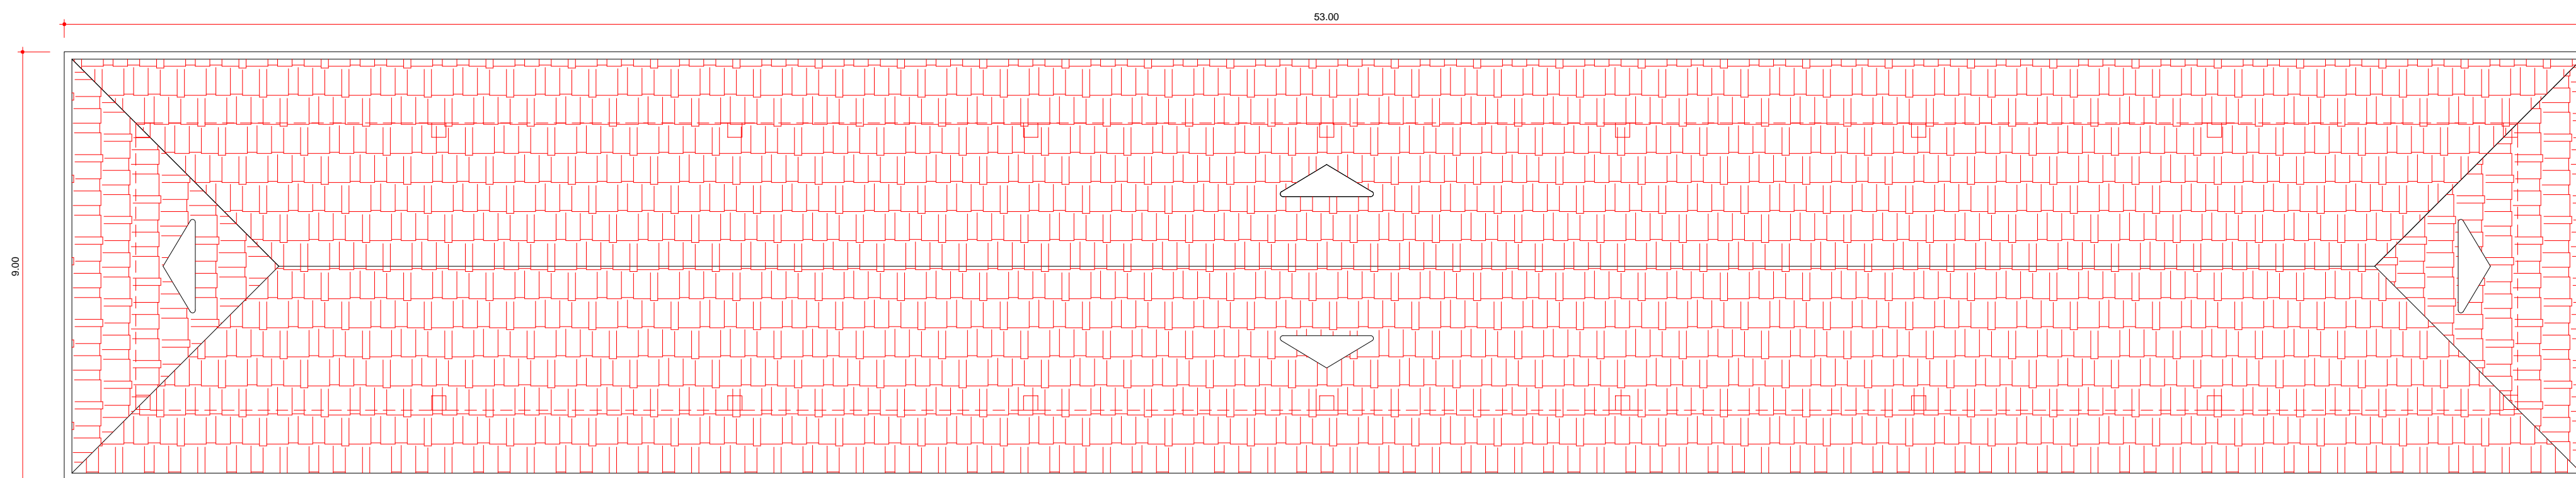

**PLANTA DE COBERTURA**  
ESC.: 1:100

<b>PREFEITURA MUNICIPAL DE FLORÍNEA</b>			
ASSUNTO: MALHA BOCHA			
LOCAL: FLORÍNEA-SP			
ENG. CIVIL EDENILSON FRAZÃO C.R.E.A.: 060520215-SP		PAULO EDUARDO PINTO PREFEITO MUNICIPAL	
FOLHA ÚNICA	ESCALA INDICADA	DATA 20/11/2017	ÁREA 300,00 m <sup>2</sup>

