

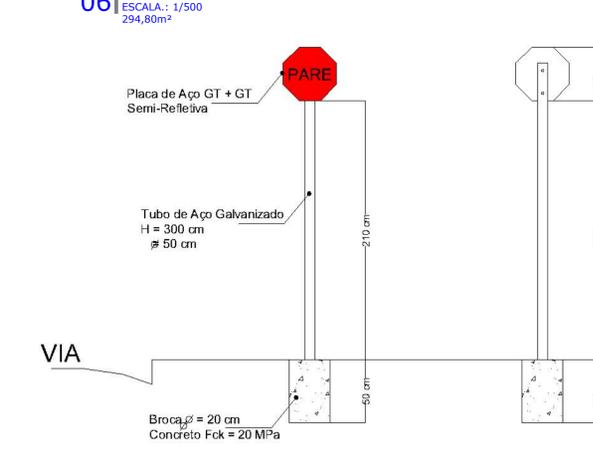


Detalhe - Placas de Regulamentação
Manual Brasileiro de Sinalização de Trânsito - Volume 1 (página 33)

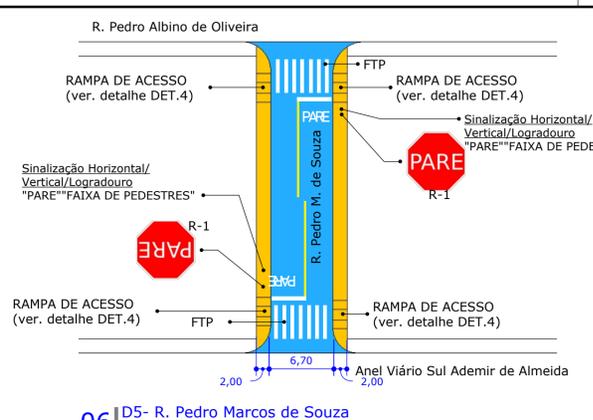


Detalhe - Placas de Regulamentação
Manual Brasileiro de Sinalização de Trânsito - Volume 1 (página 33)

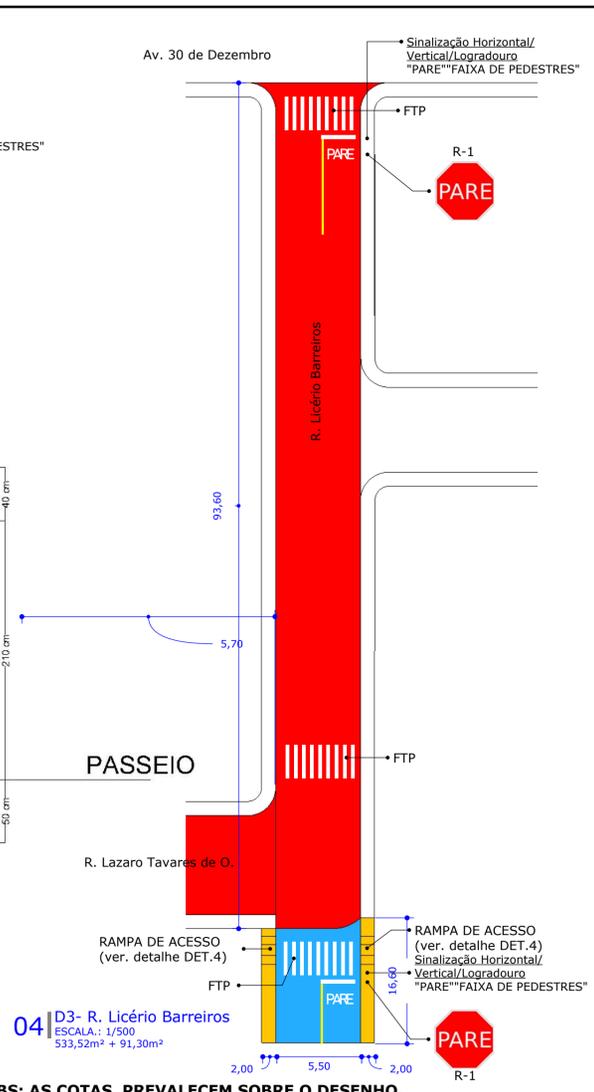


04 D3- R. Licério Barreiros
ESCALA: 1/500
533,52m² + 91,30m²


01 PLANTA DE LOCALIZAÇÃO
ESCALA: 1/5000

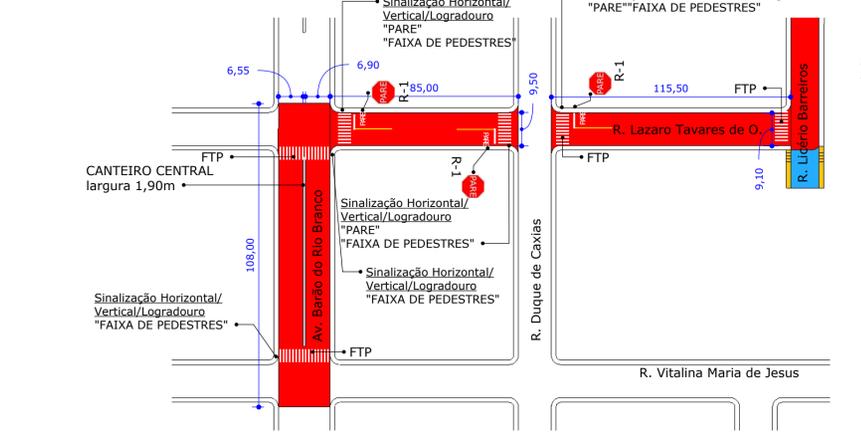

03 D2- Av. Barão do Rio Branco e R. Lazaro Tavares de O.
ESCALA: 1/1500
1.452,60m² + 807,50m² + 1051,05m²

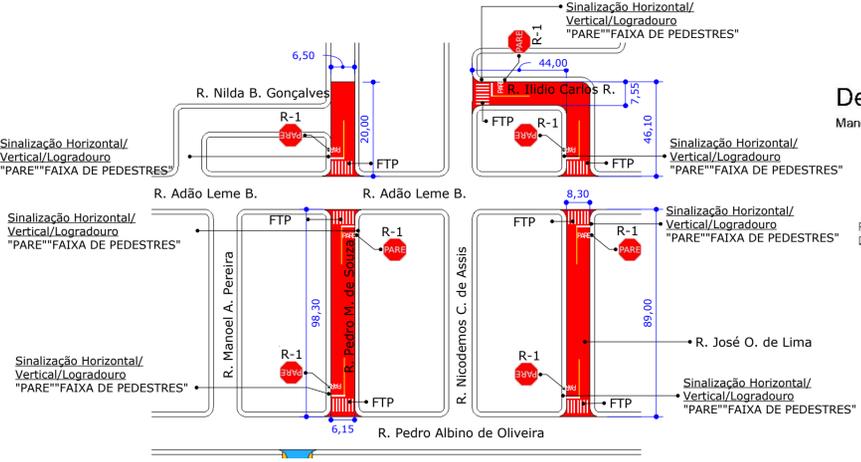


05 D4- R. Pedro Marcos de S./ Ilidio Carlos Rodrigues./
R. José Olegario de Lima
ESCALA: 1/1500
130,00m² + 804,55m² + 382,63m² + 738,70m²

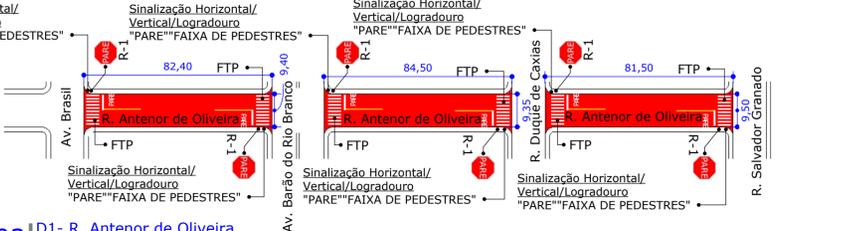


02 D1- R. Antenor de Oliveira
ESCALA: 1/1500
774,56m² + 790,08m² + 774,25m²

Legenda	Nome	Quantidade
	Área de pavimentação asfáltica	386,10m²
	Área de recapeamento asfáltico	8.571,44m²
	Sinalização horizontal de parada obrigatória	20 unid.
	Sinalização horizontal de faixa de pedestres	501,79m²
	Área de execução de calçadas	242,40m²
	Guias e Sarjetas	88m²

OBS: A Sinalização VERTICAL de parada obrigatória, ficará por conta do proponente.

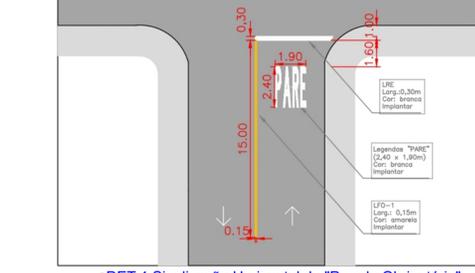

08 DET 1. Sinalização Horizontal de "Parada Obrigatória" sem escala

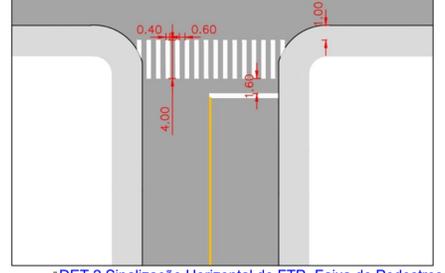


09 DET 2. Sinalização Horizontal de FTP -Faixa de Pedestres sem escala



R-1 - PARADA OBRIGATORIA
CORES: FUNDO VERMELHO,
ORLA BRANCA/VERMELHA,
LETRAS BRANCAS
I = 0,25

10 DET 3. Sinalização Vertical de R-1 -Parada Obrigatória sem escala

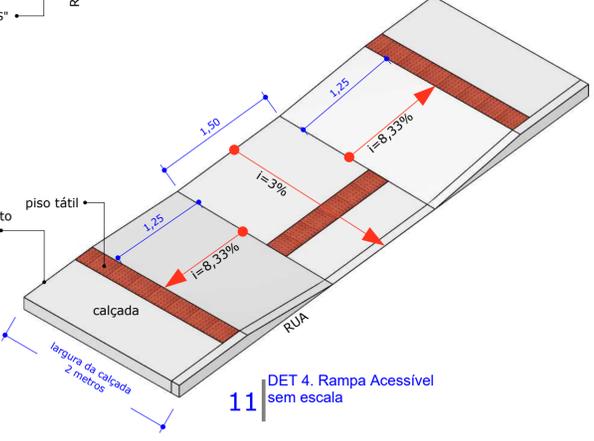

11 DET 4. Rampa Acessível sem escala

CONVÊNIO Nº 1064040-72/2019

PRANCHA 01/01

OBRA: RECAPEAMENTO ASFÁLTICO, PAVIMENTAÇÃO ASFÁLTICA E CALÇAMENTO DE VIAS PÚBLICAS
PROPRIETÁRIO: PREFEITURA MUNICIPAL DE FLORÍNEA - SP
LOCAL: VÁRIOS TRECHOS DAS VIAS IDICADAS.

ÁREA DE RECAPEAMENTO ASFÁLTICO: 8.571,44M²
 ÁREA DE PAVIMENTAÇÃO ASFÁLTICA: 386,10 M²

PREFEITO MUNICIPAL
PAULO EDUARDO PINTO

RESPONSÁVEL TÉCNICO
ENG. EDENILSON FRAZÃO
CREA: 060520221-5 SP/SP

SITUAÇÃO SEM ESCALA

ART: 28027230210251716

VISTOS:

DATA: 24/02/2021 DESENHOS:
 ESCALA: INDICADA PLANTA DE LOCALIZAÇÃO, DETALHES E SITUAÇÃO.