



01 PLANTA DE IMPLANTAÇÃO
ESCALA.: 1/100 - 140,51 M²


CEMITÉRIO MUNICIPAL

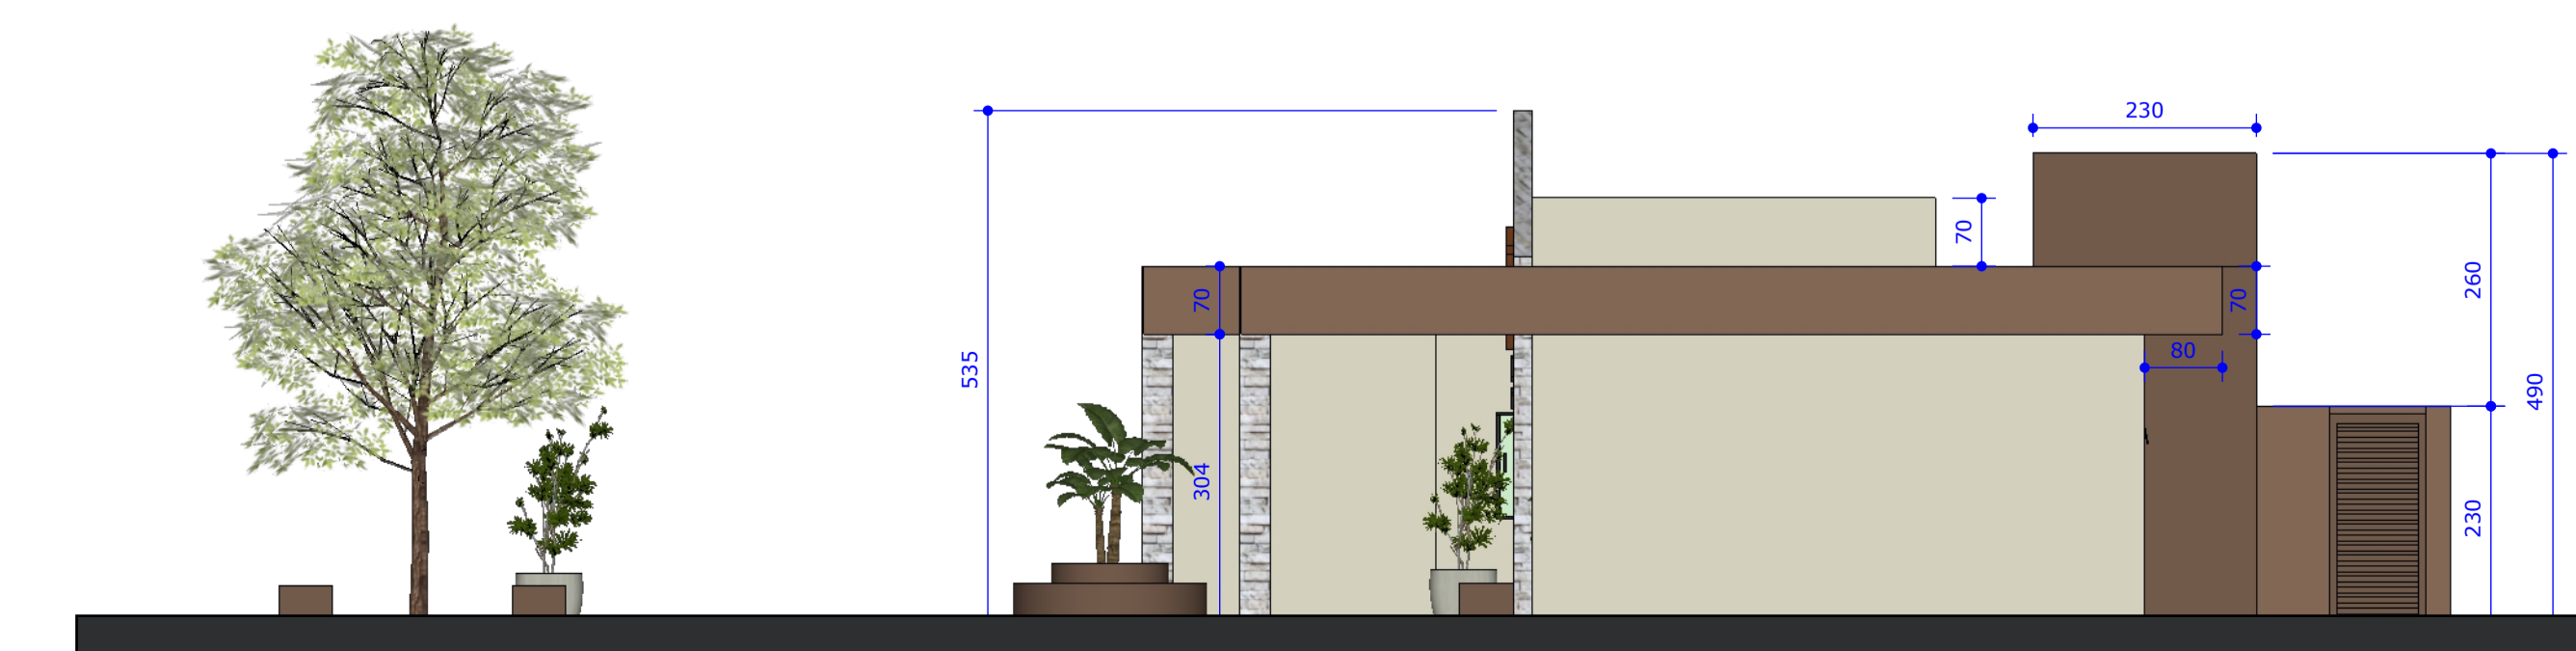


03 ELEVAÇÃO LATERAL
ESCALA.: 1/75

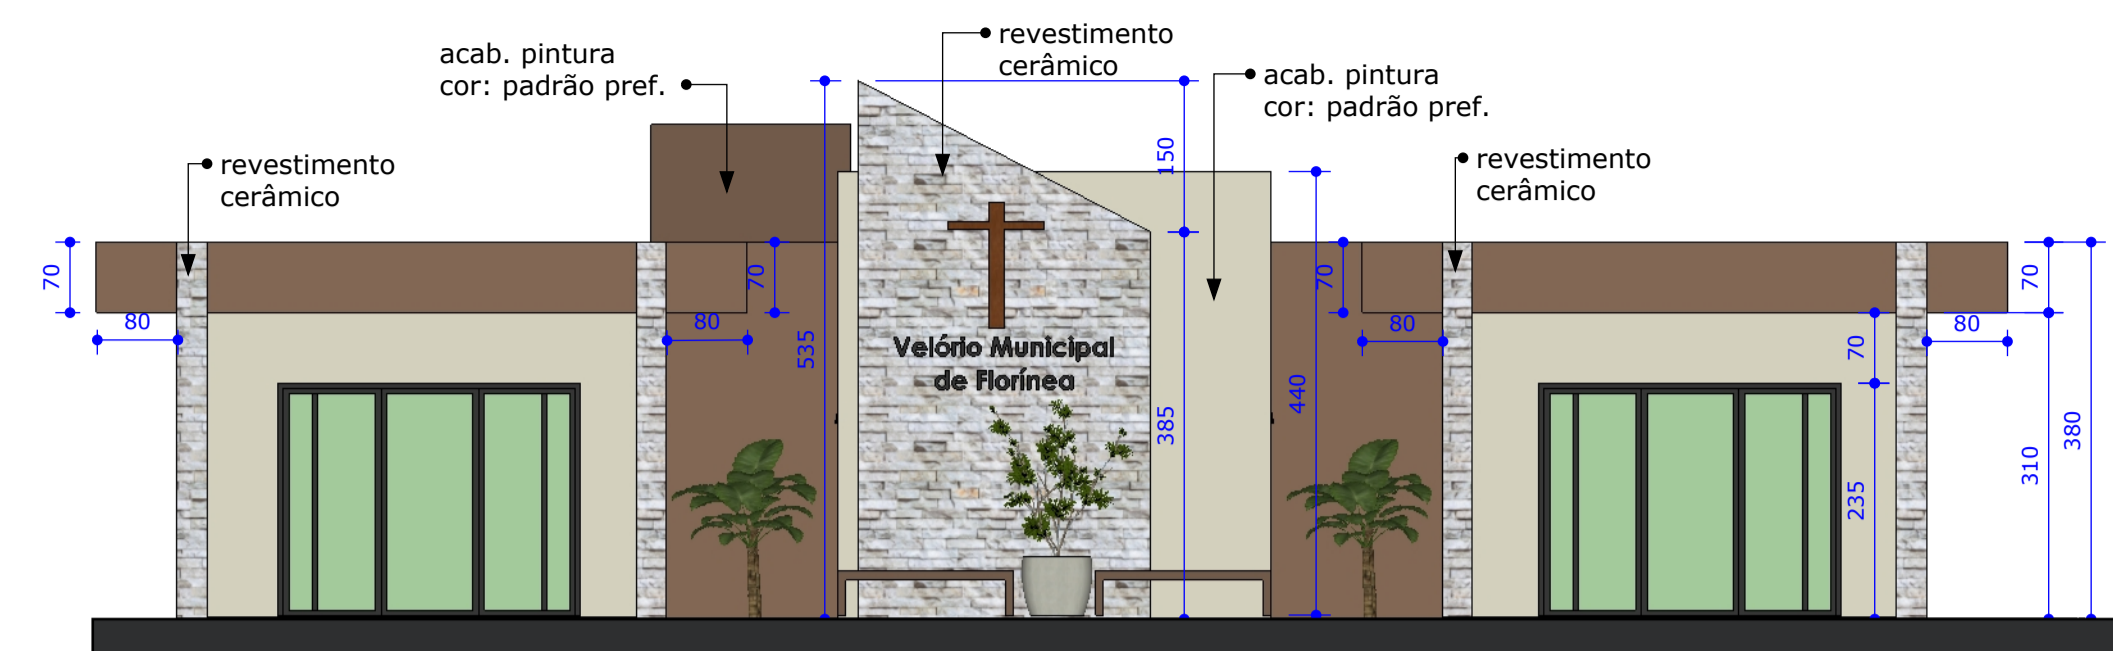


02 ELEVAÇÃO FRONTAL
ESCALA.: 1/75

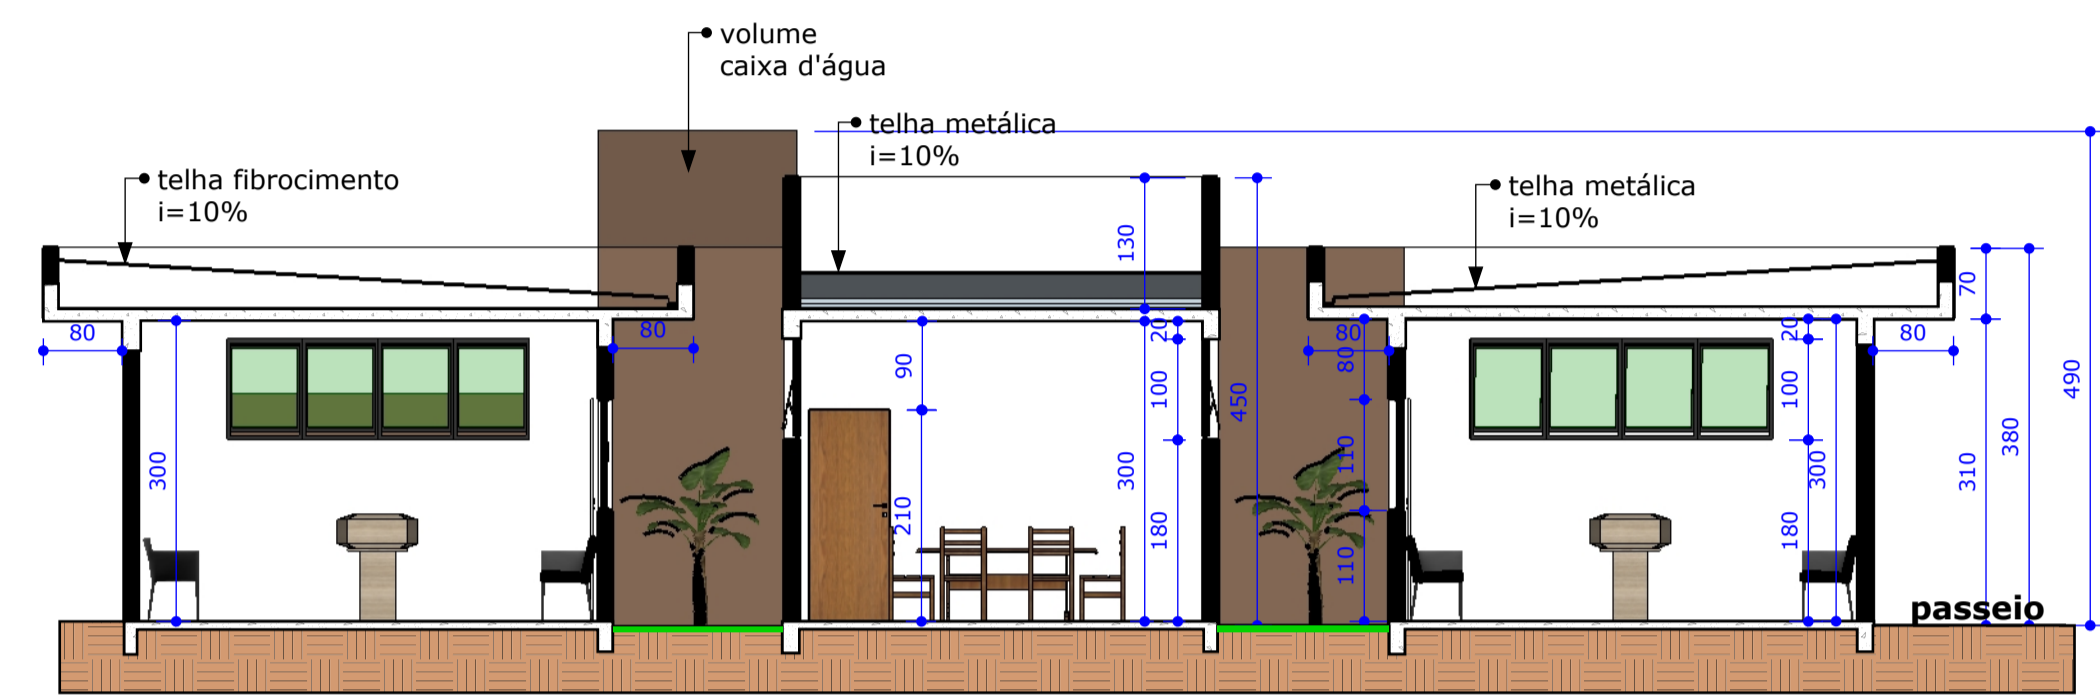

04 CORTE AA
ESCALA.: 1/75

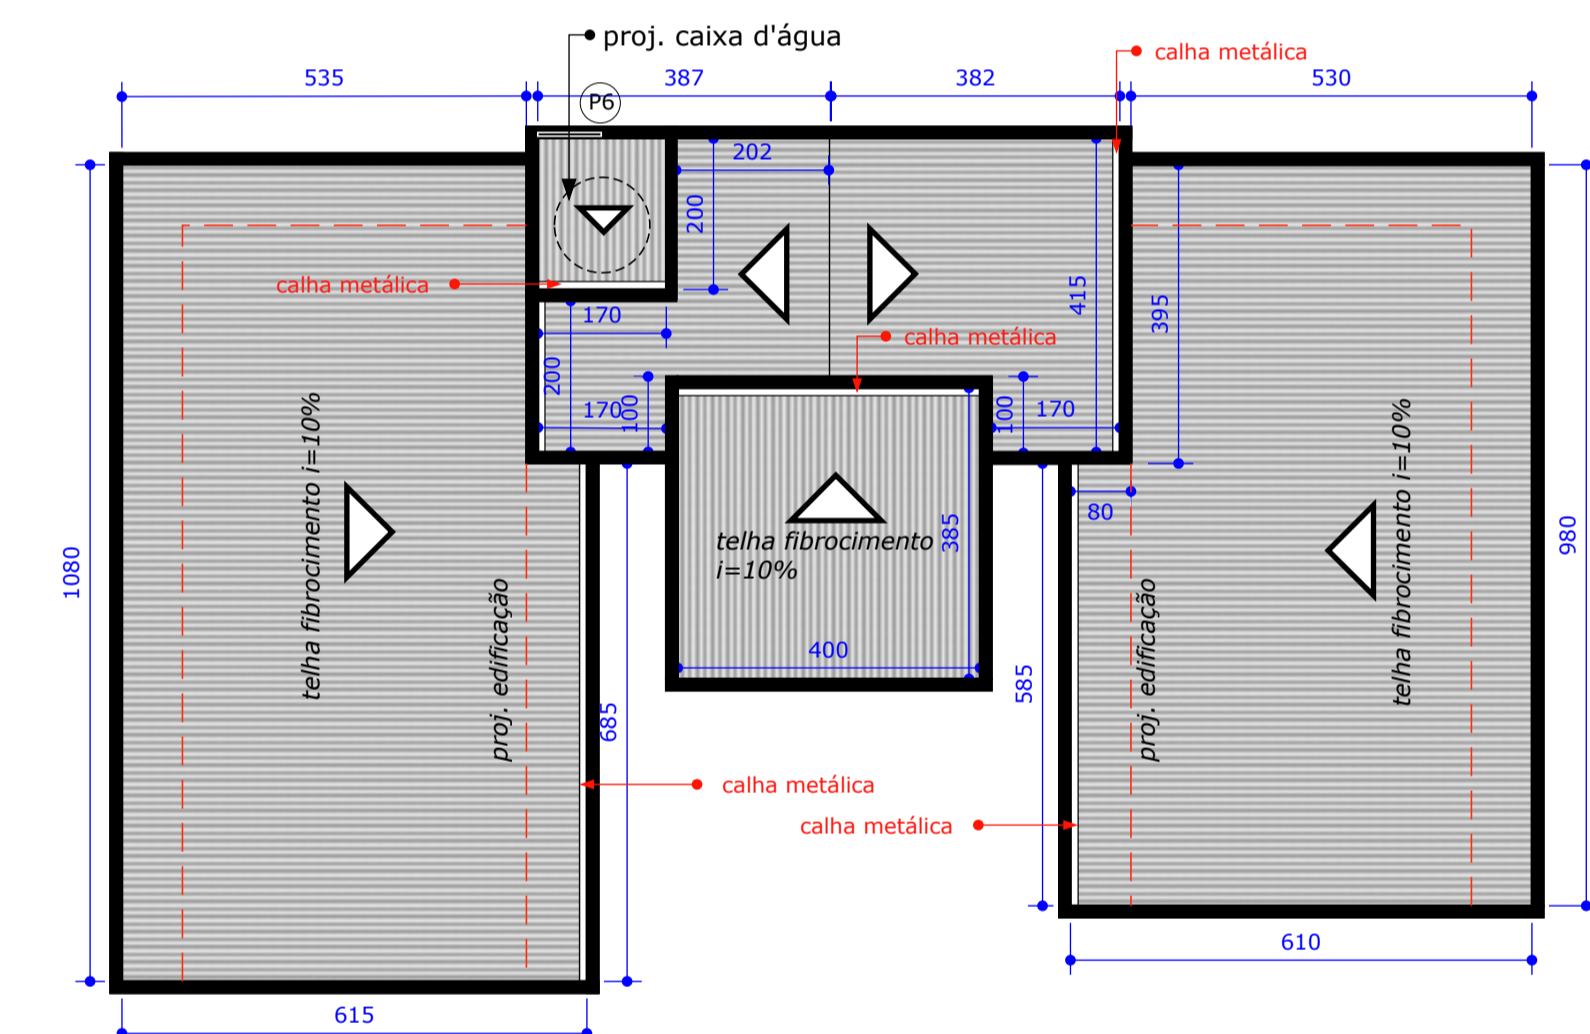

06 PLANTA DE COBERTURA
ESCALA.: 1/100

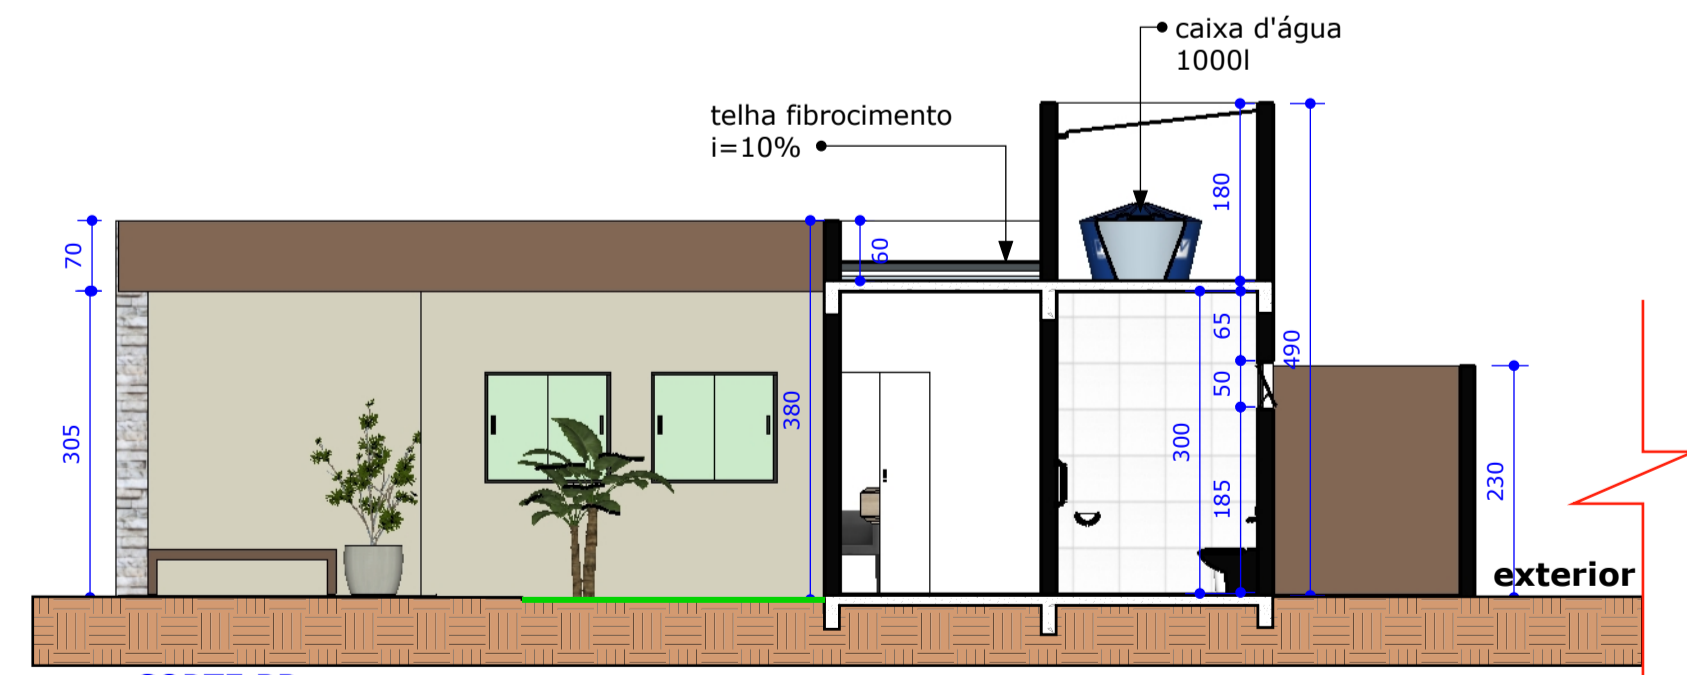

05 CORTE BB
ESCALA.: 1/75

TABELA DE ESQUADRIAS							
CÓDIGO	LARGURA (M)	ALTURA (M)	PEITORIL (M)	TIPO	MATERIAL	QTD.	AMBIENTE
J1	1.25	1.10	1.20	CORRER	VIDRO	4	SALAS
J2	3.00	1.00	1.80	MAXIM AR	VIDRO	2	SALAS
J3	1.20	.50	1.85	MAXIM AR	VIDRO	3	BWC E DML
J4	2.20	1.00	1.80	MAXIM AR	VIDRO	2	COZINHA
P1	.80	2.10		ABRIR	MADEIRA	1	COZINHA
P2	3.00	2.30		CORRER	VIDRO	2	SALAS
P3	.90	2.10		CORRER	MADEIRA	2	SALAS
P4	.90	2.10		ABRIR	MADEIRA	2	BWC
P5	.80	2.10		ABRIR	METÁLICA	3	HALL E DML
P6	.80	.80	3.10	ABRIR	METÁLICA	1	ÁTICO


PROJETO ARQUITETÔNICO - VELÓRIO MUNICIPAL DE FLORÍNEA SP PRANCHA 01/01

OBRA: CONSTRUÇÃO PREDIAL DO VELÓRIO MUNICIPAL DE FLORÍNEA
PROPRIETÁRIO: PREFEITURA MUNICIPAL DE FLORÍNEA - SP
LOCAL: AVENIDA DA SAUDE

ÁREA TOTAL DA CONSTRUÇÃO: 140,51 M²

PREFEITO MUNICIPAL
PAULO EDUARDO PINTO

RESPONSÁVEL TÉCNICO
ENG. EDENILSON FRAZÃO
CREA: 060520221-5 SP/SP

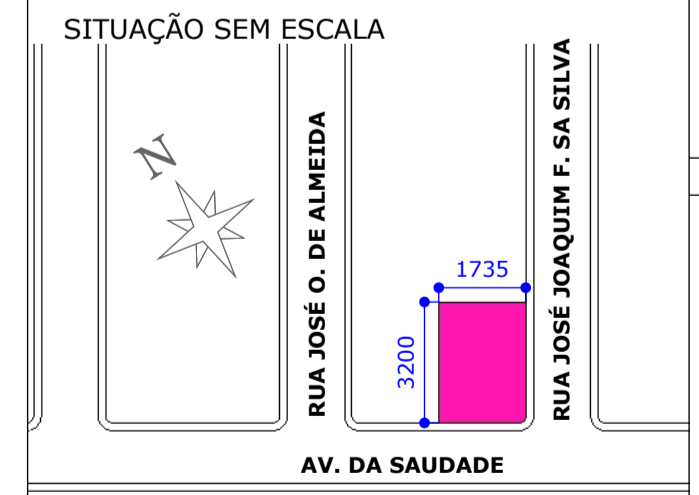

ART:
VISTOS:

VISTOS:

DATA: 14/06/2021 DESENHOS:
ESCALA: INDICADA IMPLANTAÇÃO, COBERTURA, CORTES, ELEVAÇÕES E SITUAÇÃO.

PROJETO ARQUITETÔNICO- VELÓRIO MUNICIPAL DE FLORÍNEA SP


PRANCHA
01/01

OBRA:
CONSTRUÇÃO PREDIAL DO VELÓRIO MUNICIPAL DE FLORÍNEA
PROPRIETÁRIO:
PREFEITURA MUNICIPAL DE FLORÍNEA - SP
LOCAL:
AVENIDA DA SAUDADE

ÁREA TOTAL DA CONSTRUÇÃO: 140,51 M²


PREFEITO MUNICIPAL
PAULO EDUARDO PINTO
RESPONSÁVEL TÉCNICO
ENG. EDENILSON FRAZÃO
CREA: 060520221-5 SP/SP

SITUAÇÃO SEM ESCALA

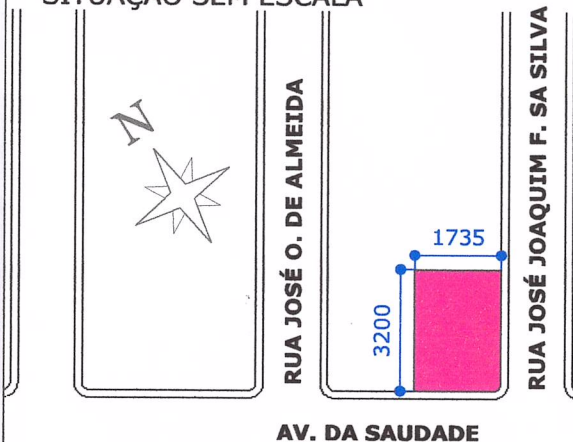

ART:

VISTOS:

Prefeitura Municipal de Florínea/SP
CNPJ: 44.493.575/0001-69
Secretaria Municipal de Obras e Serviços Urbanos

APROVADO

Data: 16/06/2021

Assinatura: 

Nome: Edilson Frazão

CREA/CAU: 101010366

A licença tem validade de 01 (um) ano a partir da sua assinatura

VISTOS:

VISTOS:

DATA: 14/06/2021

DESENHOS:

ESCALA:
INDICADA

IMPLANTAÇÃO, COBERTURA, CORTES, ELEVAÇÕES E SITUAÇÃO.