


TIPO DE PISO	ÁREA(M <sup>2</sup> )
PAVER CLARO	829,00 M <sup>2</sup>
PAVER ESCURO	559,00 M <sup>2</sup>
GRAMA	351,00 M <sup>2</sup>

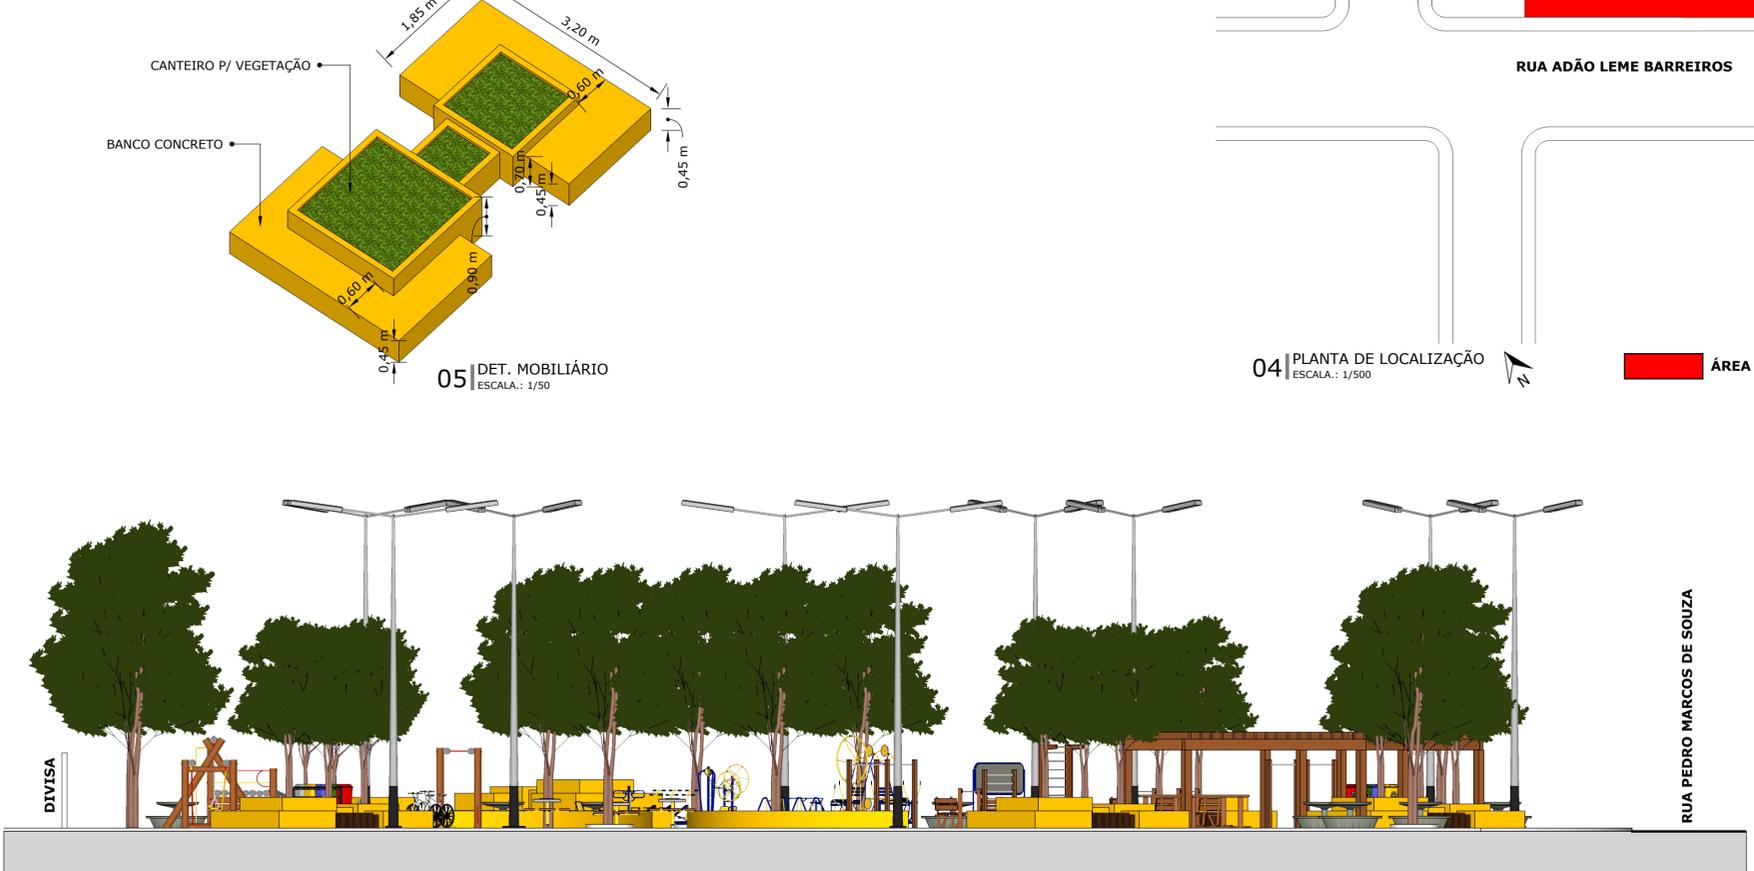

**PROJETO SISTEMA DE LAZER I - JARDIM BELA VISTA** PRANCHA 01/01

**OBRA:** SISTEMA DE LAZER I - JARDIM BELA VISTA  
**PROPRIETÁRIO:** PREFEITURA MUNICIPAL DE FLORÍNEA - SP  
**LOCAL:** ENTRE AS RUAS: ADÃO LEME BARREIROS, PEDRO MARCOS DE SOUZA E NILDA B. GONÇALVES

ÁREA TOTAL DO PROJETO: 1.749,00M<sup>2</sup>  
 ÁREA PERMEÁVEL: 1.739,00M<sup>2</sup>

PREFEITO MUNICIPAL  
PAULO EDUARDO PINTO

RESPONSÁVEL TÉCNICO  
ENG. EDENILSON FRAZÃO  
CREA: 060520221-5 SP/SP

SITUAÇÃO SEM ESCALA

ART: VISTOS:

VISTOS:

VISTOS:

DATA: 18/11/2019 DESENHOS:  
 ESCALA: INDICADA PLANTA DE IMPLANTAÇÃO, CORTE, ELEVAÇÃO, SITUAÇÃO, DETALHE E LOCALIZAÇÃO.