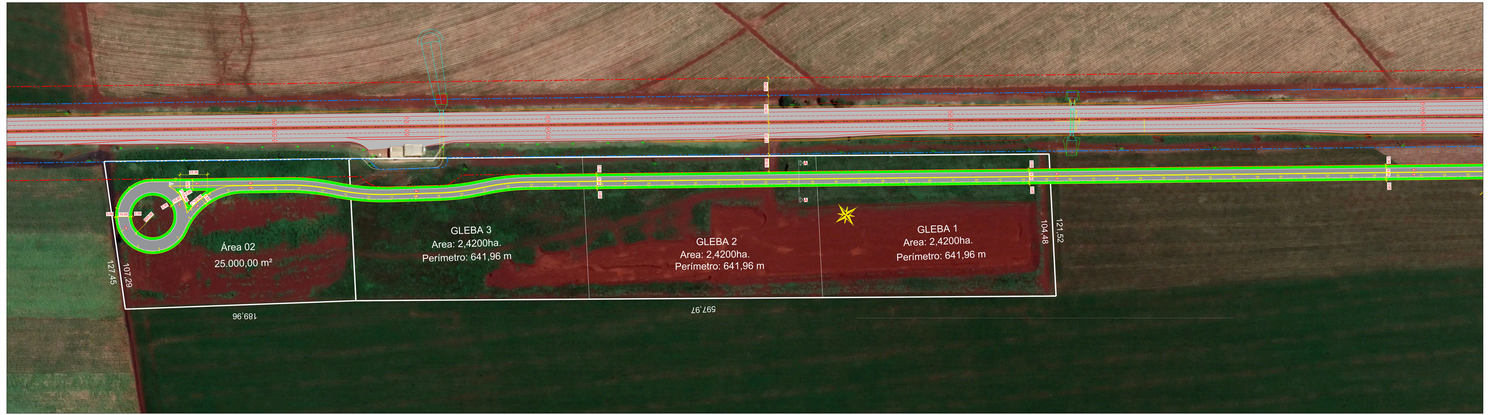


PLANTA
ESCALA 1:1000

DETALHE ROTATÓRIA
SEM ESCALA

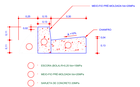
MEIO-FIO PRÉ-MOLDADO NA OBRA
CONCRETO
0,30
0,15
0,30
0,15
0,30
0,15
0,15
0,15