
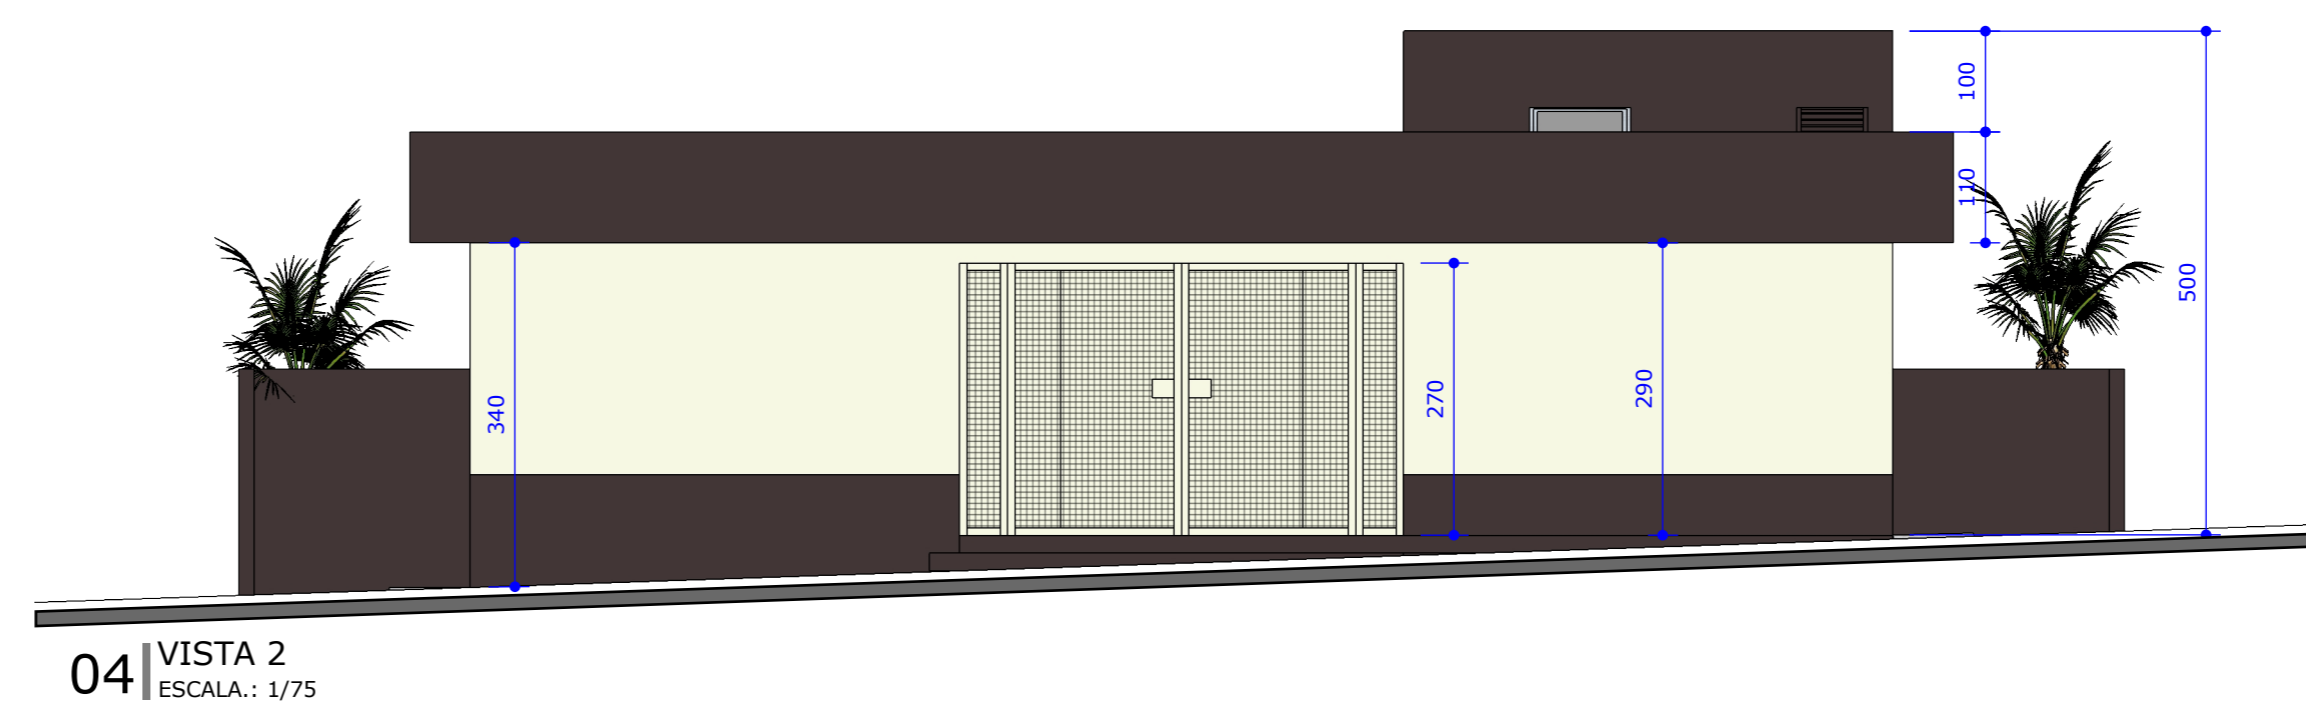


TABELA DE ESQUADRIAS

CÓDIGO	LARGURA (M)	ALTURA (M)	PEITORIL (M)	TIPO	MATERIAL	QUANTIDADE	
J1	2.00	1.00	1.10	ABRIR	VIDRO	5	NOVO
J2	1.00	.60	1.50	BASCULANTE	VIDRO	1	NOVO
J3	1.00	1.00	1.10	BASCULANTE	VIDRO	1	NOVO
J4	1.00	.60	3.65	BASCULANTE	VIDRO	1	NOVO
P1	.90	2.10		ABRIR	MADEIRA	7	NOVO
P2	.70	.90	3.35	ABRIR	METÁLICA	1	NOVO
G1	4.40	2.70		ABRIR	METÁLICA	1	NOVO
G2	1.80	2.70		ABRIR	METÁLICA	2	NOVO

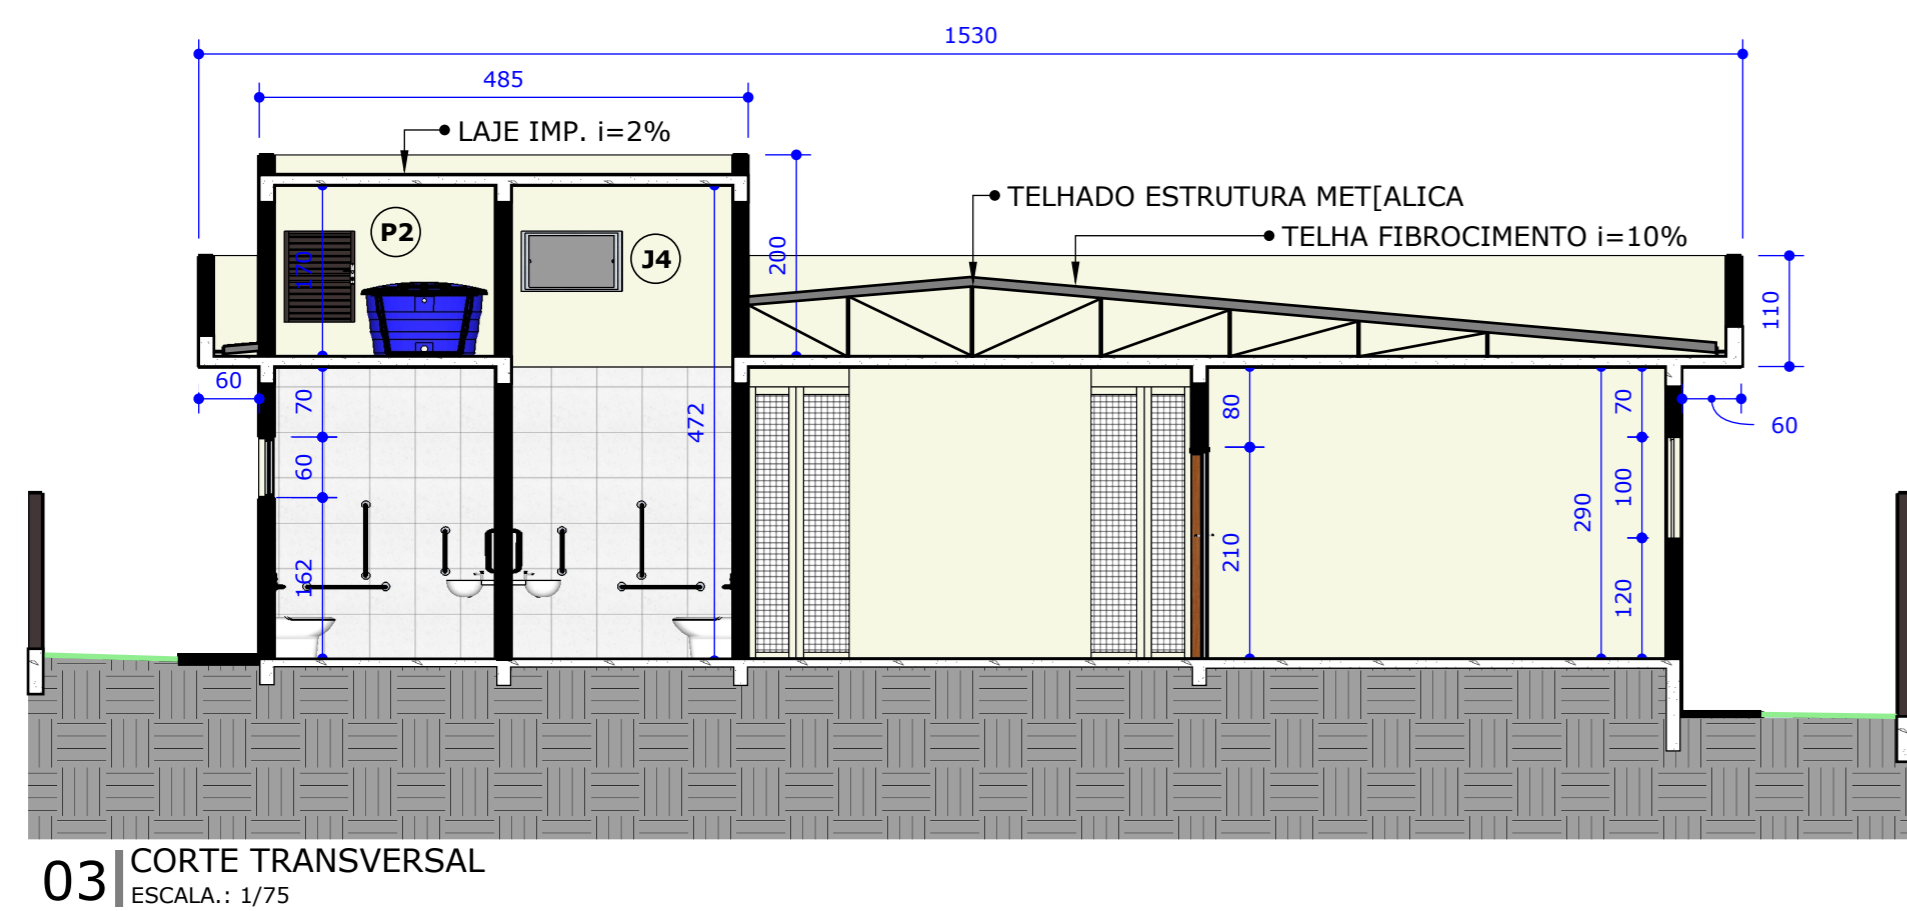

REFORMA E ADAPTAÇÃO PREDIAL - SALAS DE ATIVIDADES ESPORTIVAS PRANCHA 01/01

OBRA: REFORMA E ADAPTAÇÃO PREDIAL - SALAS DE ATIVIDADES ESPORTIVAS
PROPRIETÁRIO: PREFEITURA MUNICIPAL DE FLORÍNEA - SP
LOCAL: RUA SALVADOR GRANADO

PREFEITO MUNICIPAL
PAULO EDUARDO PINTO

RESPONSÁVEL TÉCNICO
ENG. EDENILSON FRAZÃO
CREA: 060520221-5 SP/SP

ÁREA TOTAL DO PROJETO: 1.365,00 M²
 ÁREA A REFORMAR: 182,00 M²

SITUAÇÃO SEM ESCALA

ART: VISTOS:

VISTOS: VISTOS:

DATA: 18/11/2019 DESENHOS:
 ESCALA: INDICADA PLANTA DE IMPLANTAÇÃO, CORTE, ELEVAÇÃO, SITUAÇÃO E LOCALIZAÇÃO.