




01 | IMPLANTAÇÃO
ESCALA.: 1/50

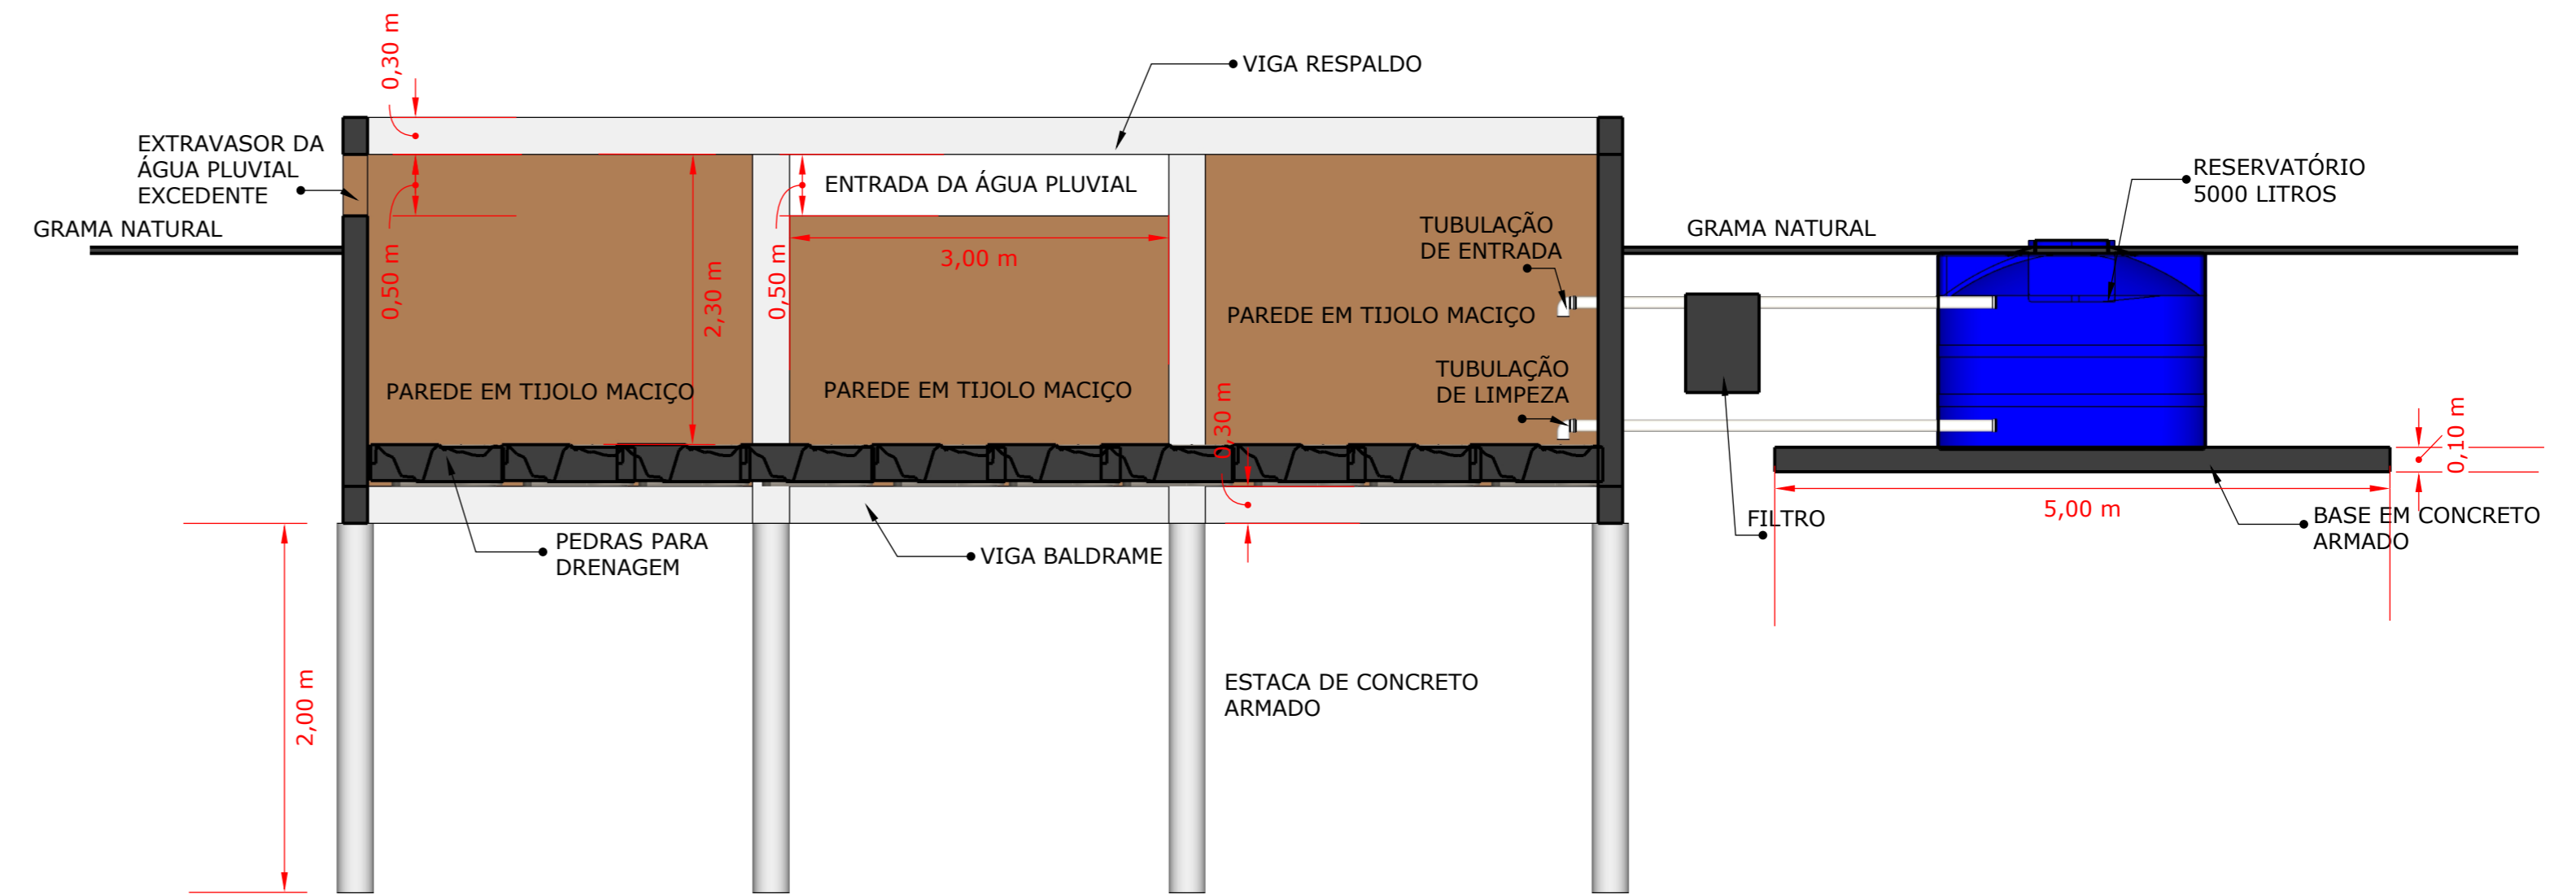


02 | CORTE 02
ESCALA.: 1/50

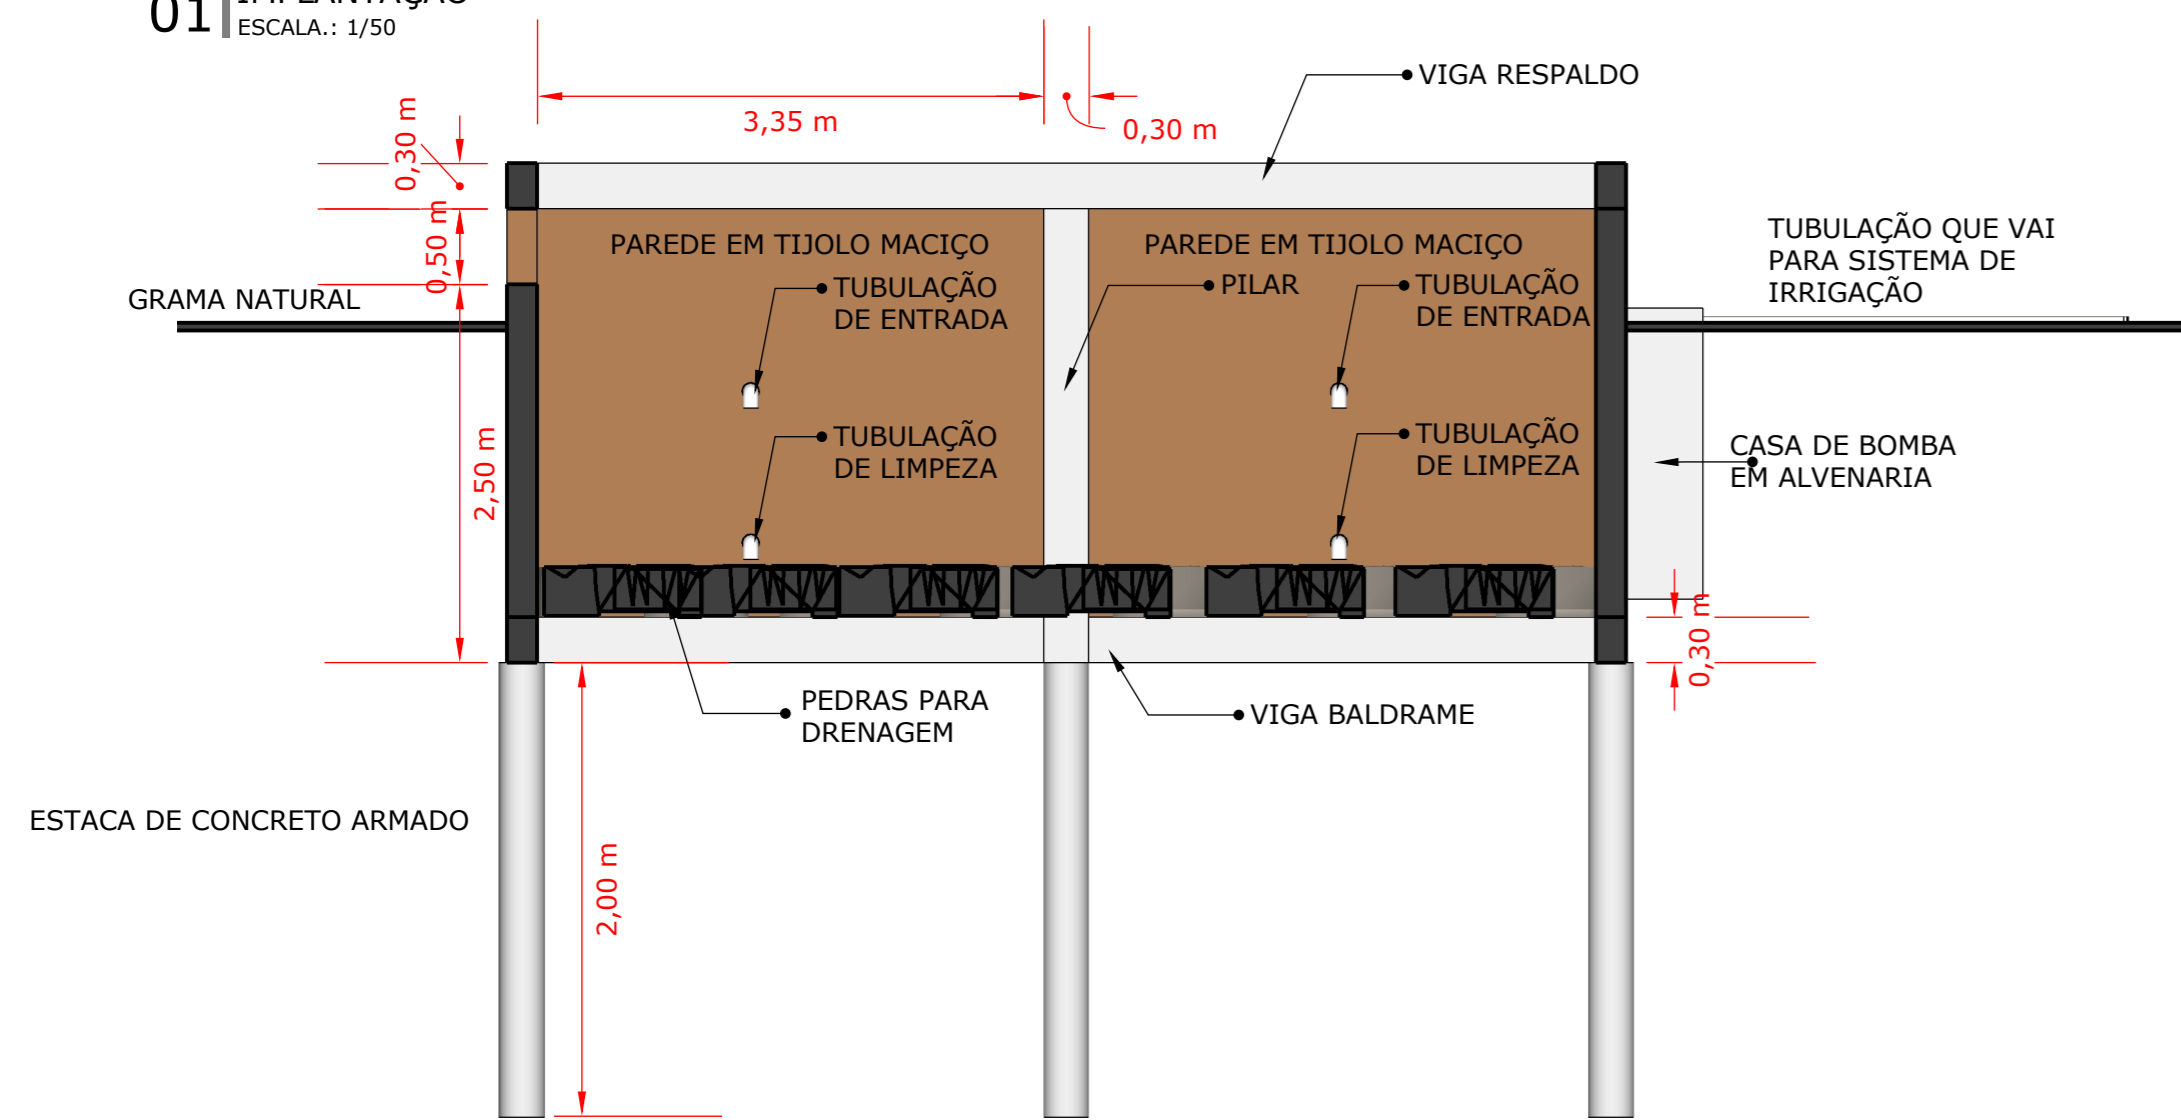

03 | CORTE 01
ESCALA.: 1/50

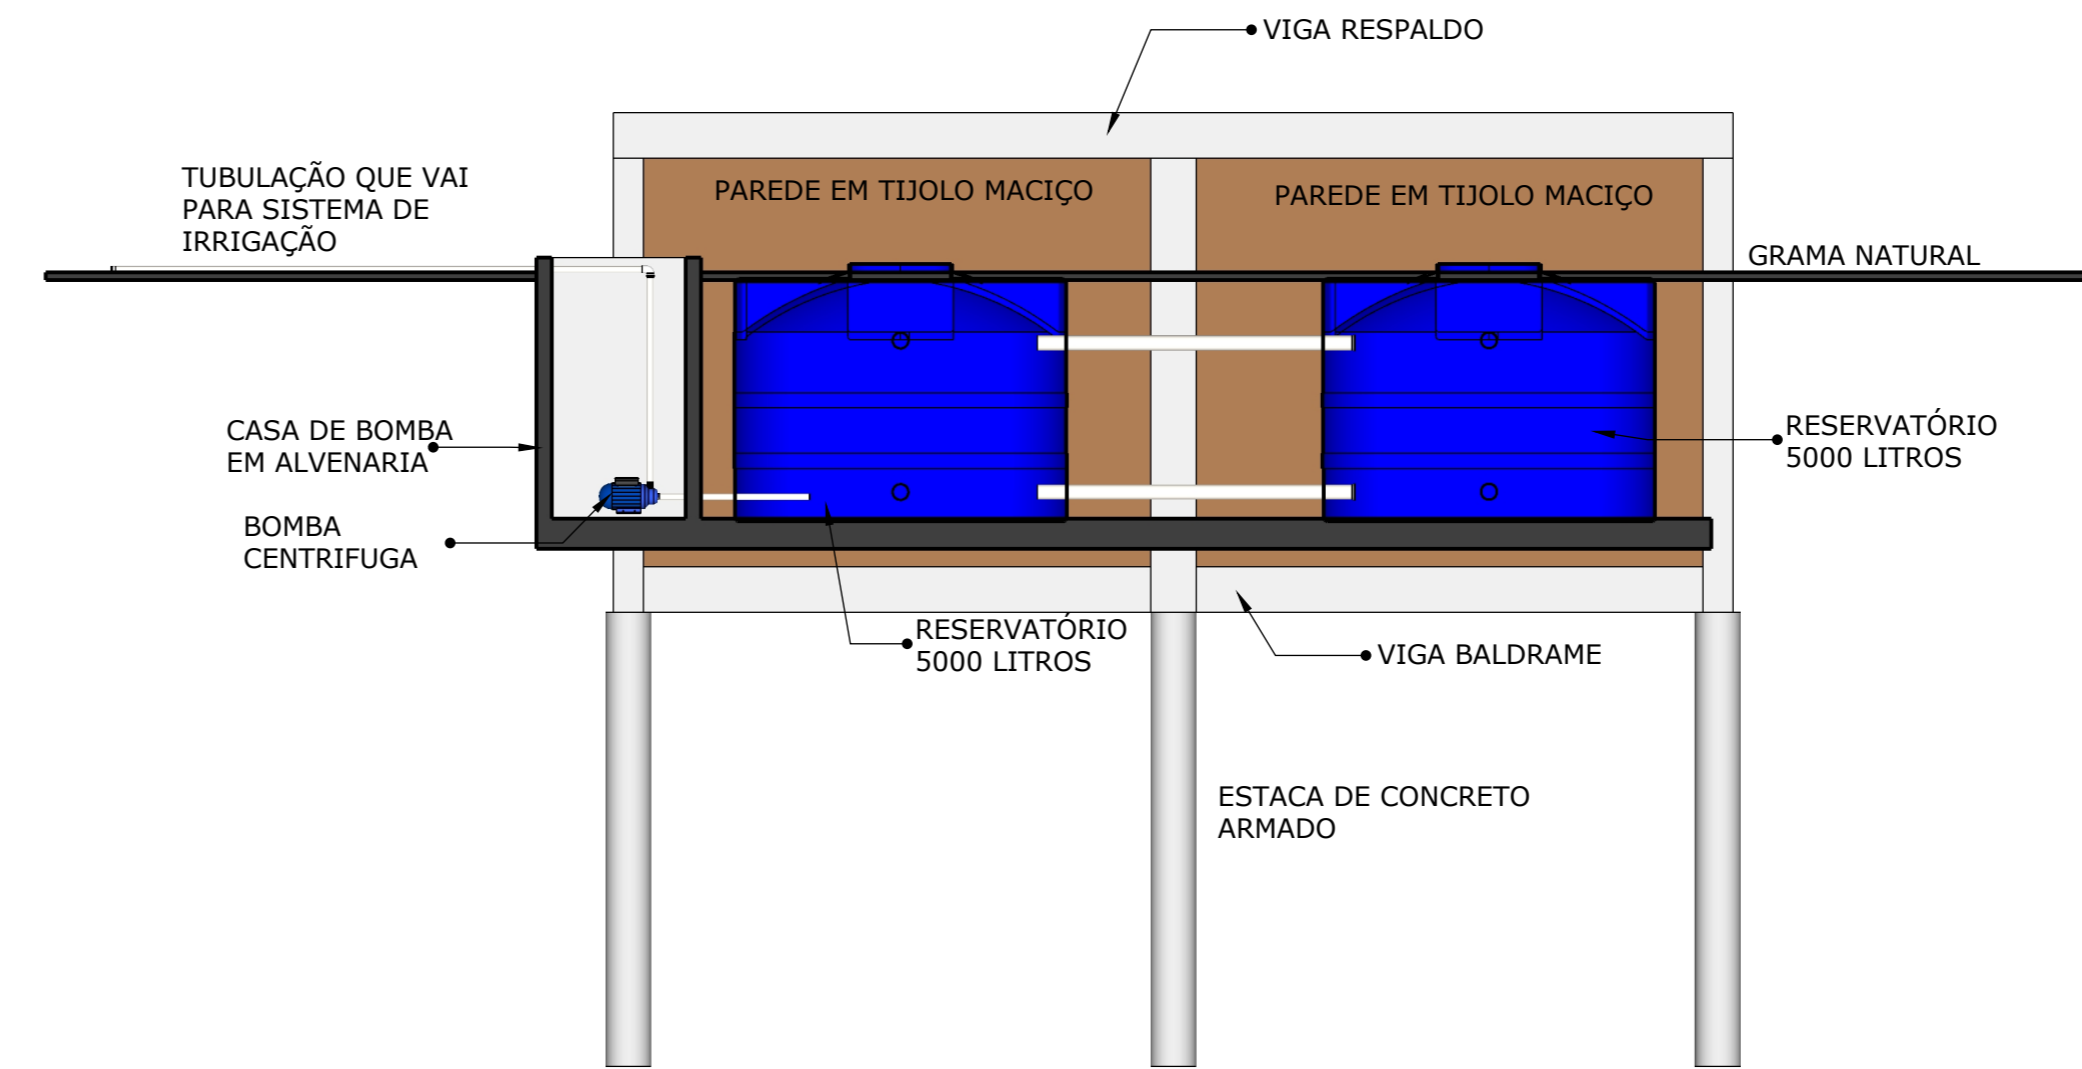

04 | CORTE 3
ESCALA.: 1/50

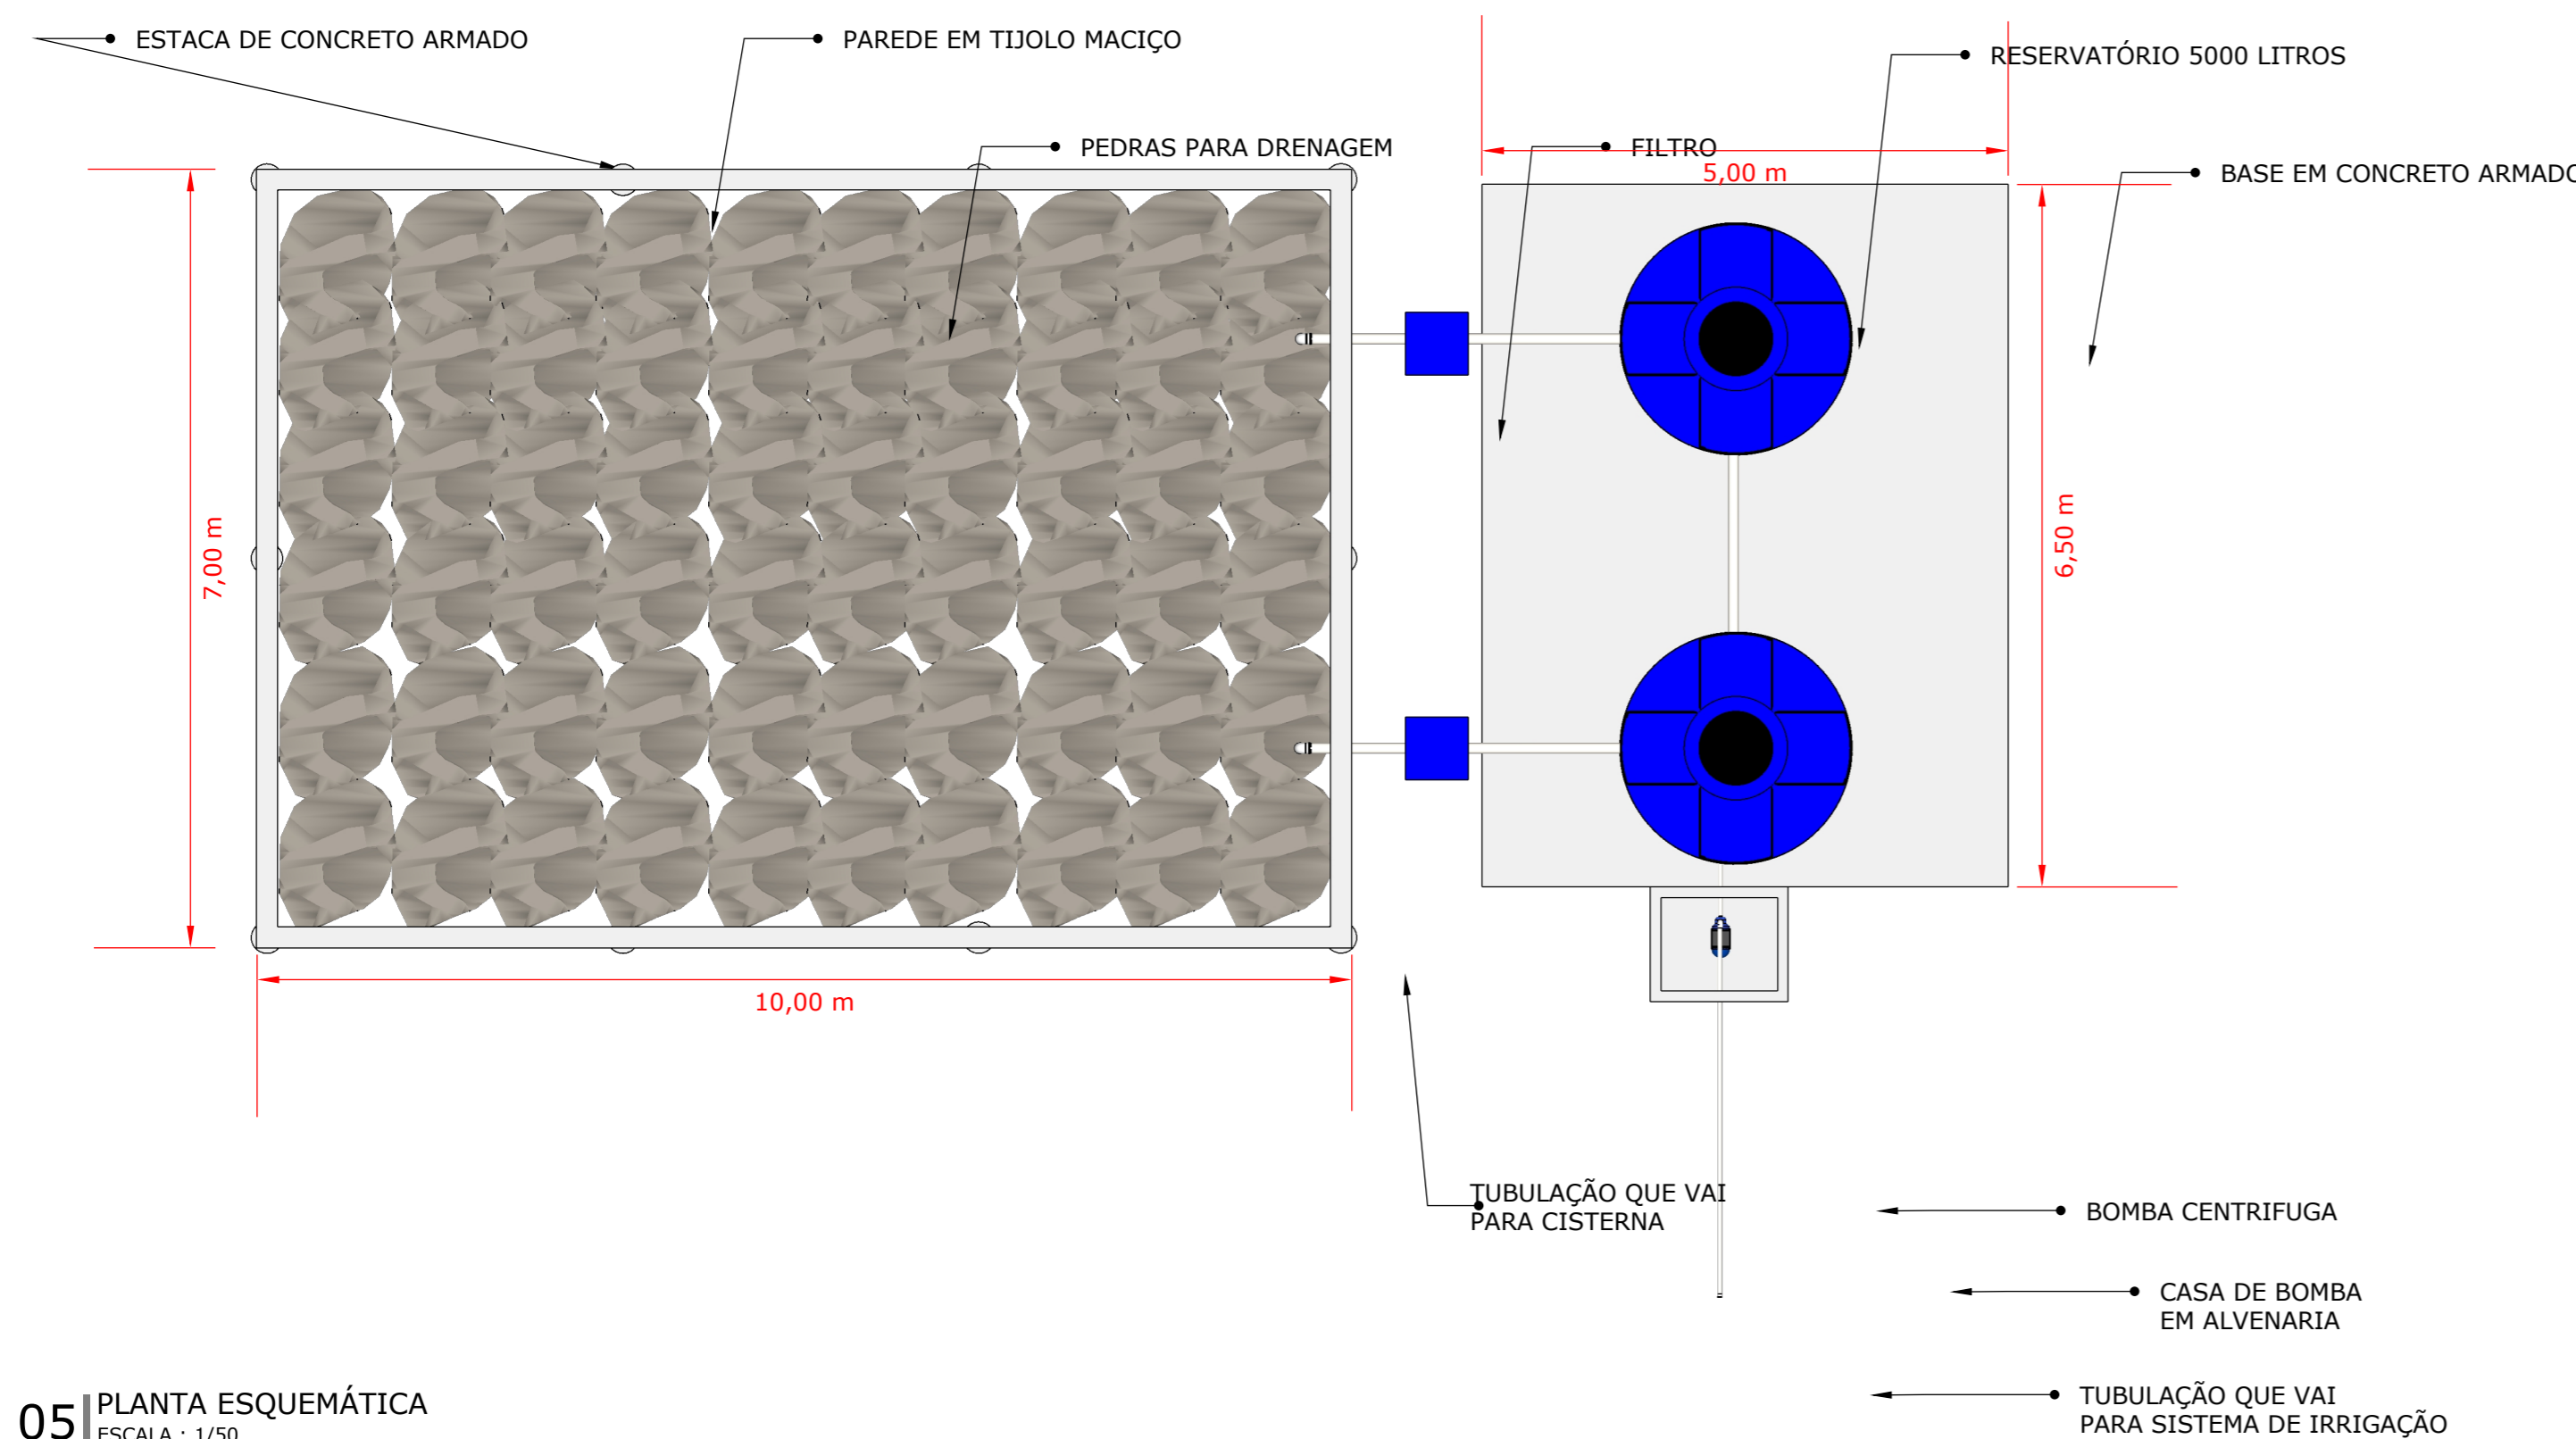

05 | PLANTA ESQUEMÁTICA
ESCALA.: 1/50

<p>PROJETO SISTEMA DE DRENAGEM - ESTÁDIO MUNICIPAL "MARCELINÃO"</p>		<p>PRANCHA 01/01</p>
<p>OBRA: SISTEMA DE DRENAGEM - ESTÁDIO MUNICIPAL "MARCELINÃO" PROPRIETÁRIO: PREFEITURA MUNICIPAL DE FLORÍNEA - SP LOCAL: RUA: SALVADOR GRANADO, 258</p>		
<p>ÁREA TOTAL DO PROJETO: 180,00M²</p>		<p>PREFEITO MUNICIPAL PAULO EDUARDO PINTO</p>
<p>SITUAÇÃO SEM ESCALA</p>		<p>RESPONSÁVEL TÉCNICO ENG. FRANCISCO GRANADO CREA: 5070403646</p>
<p>VISTOS:</p>		<p>VISTOS:</p>
<p>DATA: 17/02/2022</p>		<p>DESENHOS: PLANTA DE IMPLANTAÇÃO, CORTE, ELEVAÇÃO, SITUAÇÃO, DETALHE E LOCALIZAÇÃO.</p>
<p>ESCALA: INDICADA</p>		