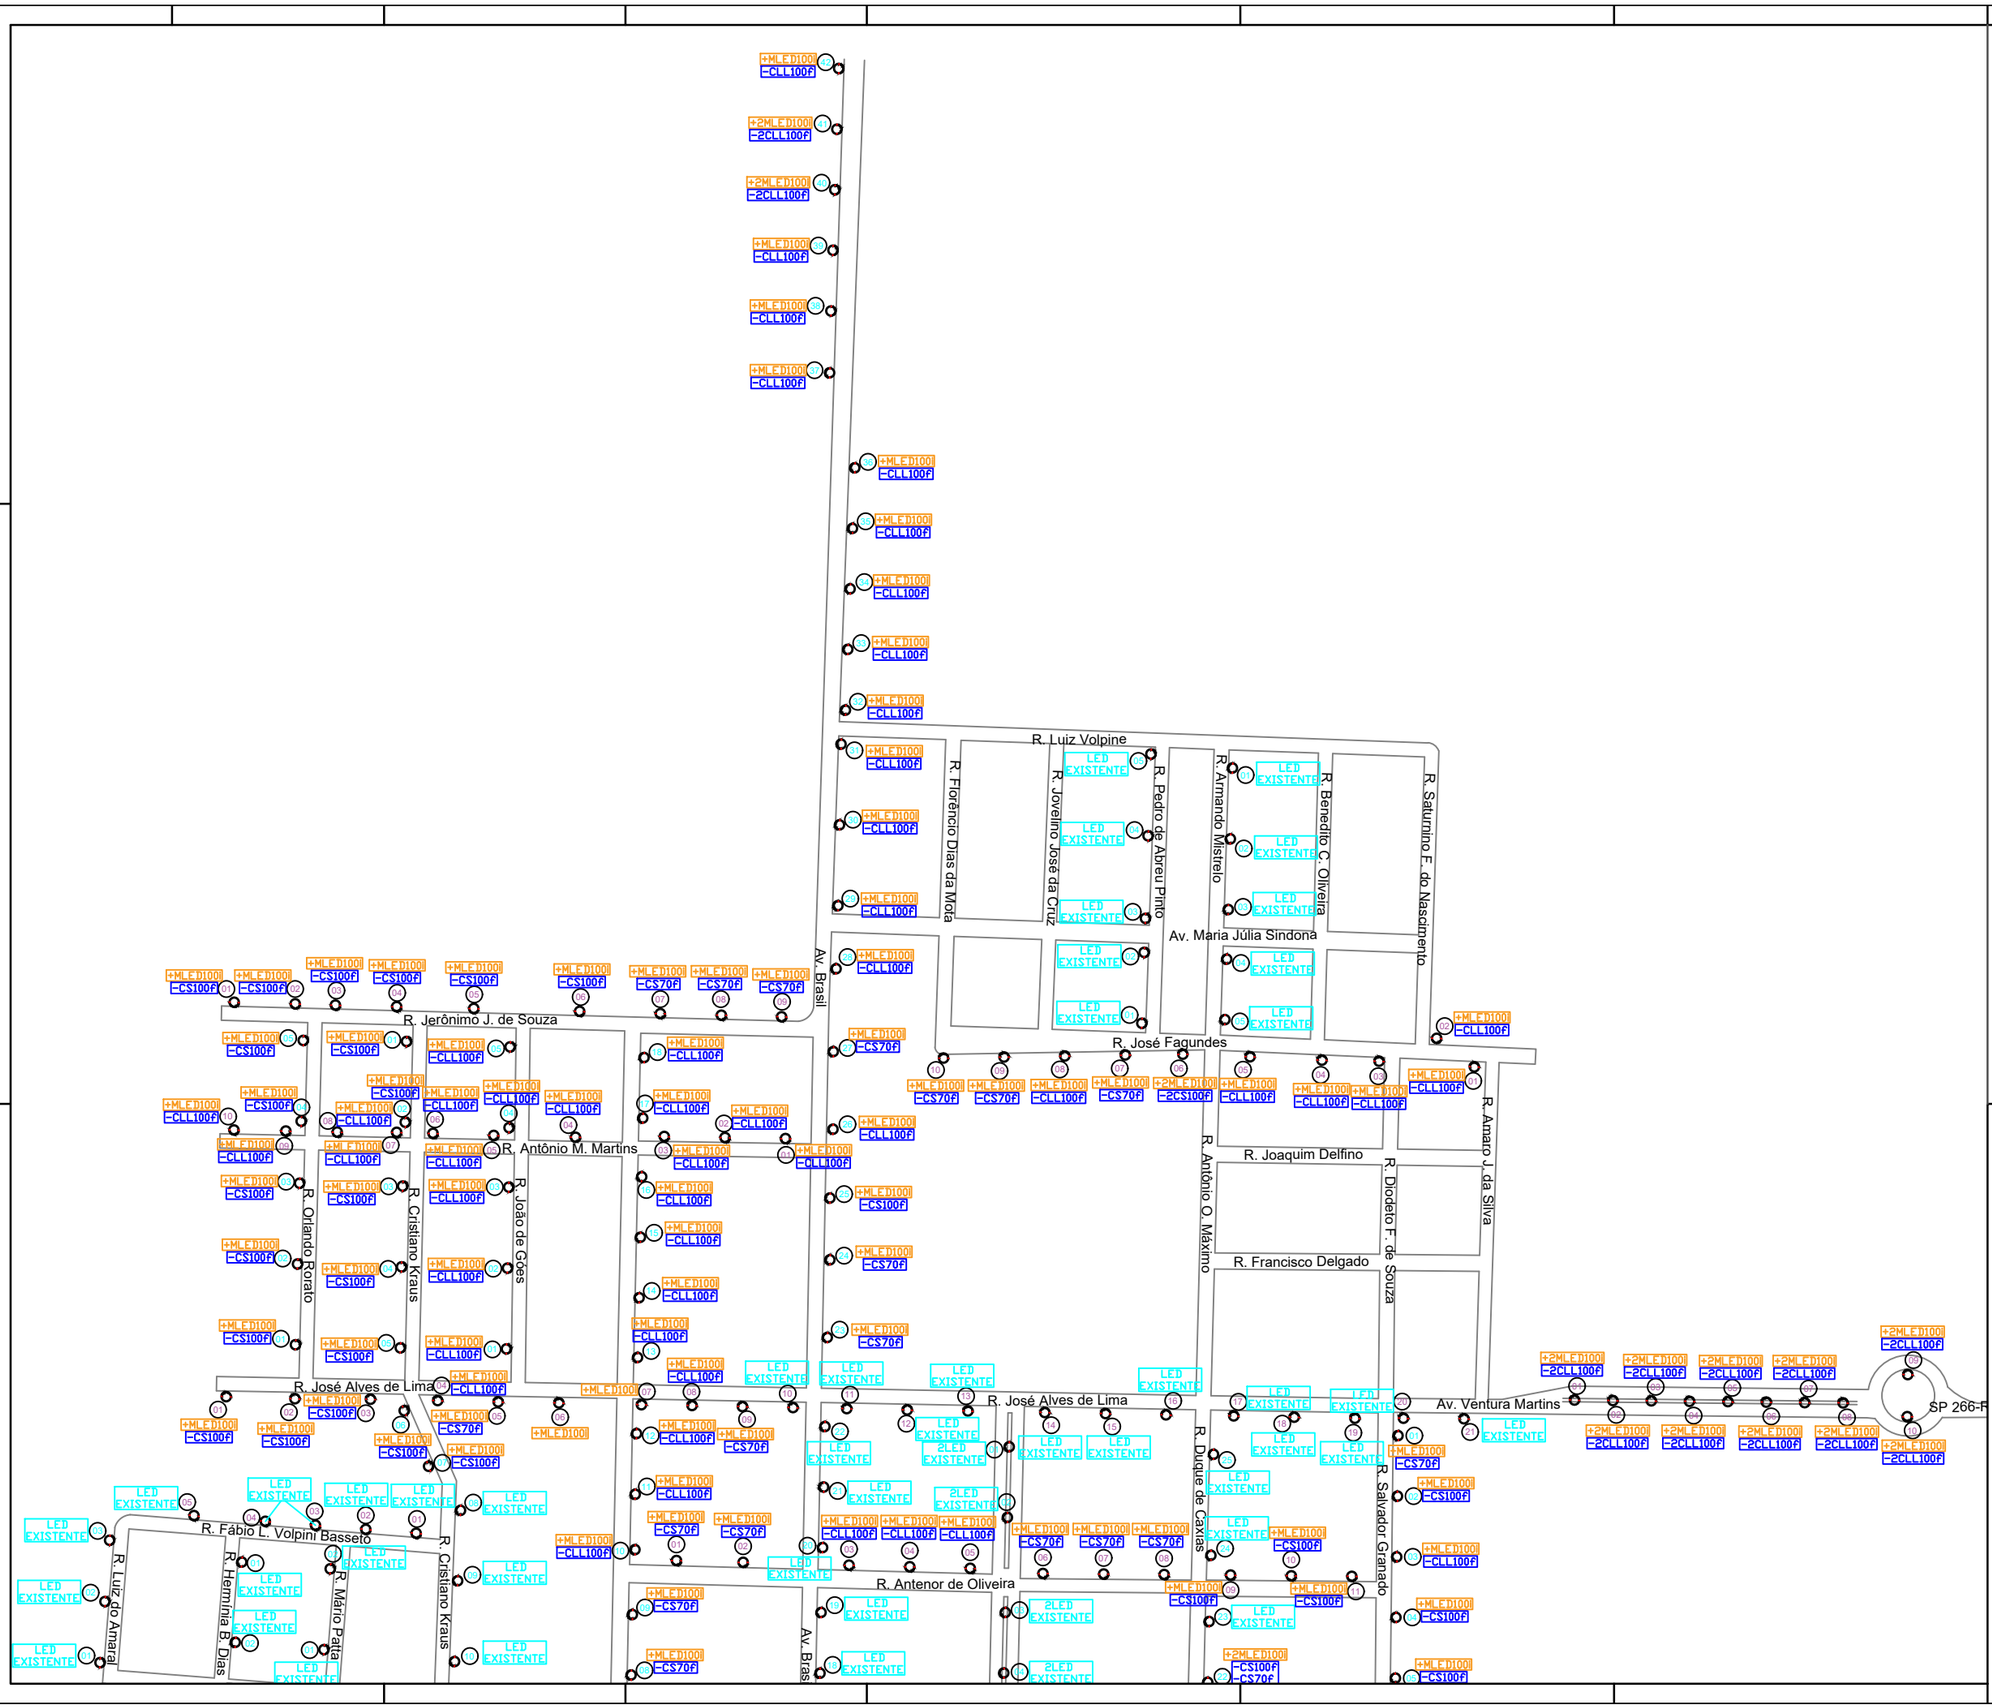

LOCALIZAÇÃO SEM ESCALA - PERÍMETRO

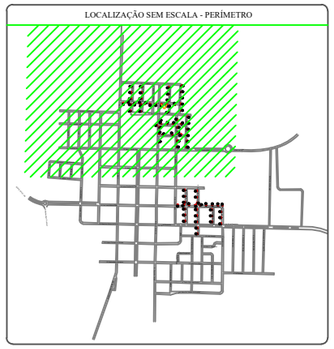

TABELA TÉCNICA

potência da lâmpada

CS100i → tipo da luminária

tipo da lâmpada

tipo do braço

Onde:

- tipo de braço padronizado:
  C - braço curto;
  M - braço médio;
  L - braço longo;
  V - braço viela.

- tipo de lâmpada:
  S - vapor de sódio;
  M - vapor de mercúrio;
  LED - Led.

- potência das lâmpadas (em watts) padronizadas:
  100, 150 e 250 W.

- tipo de luminária :
  f - fechada;
  i - integrada;
  a - aberta.

Legenda:

	Poste de concreto existente.
	Poste de canteiro central existente. Poste ornamental existente.
	Poste padrão de entrada de energia residencial existente.
+MLED80I	Luminária LED a ser inserida, braço a ser inserido quando mencionado.
-CS100f	Tipo de Luminária a ser retirada, braço a ser retirado quando mencionado.
LED_EXIS.	Tipo de Luminária a ser retirada, braço a ser retirado quando mencionado.

PREFEITURA DE FLORÍNEA "Terra do Futuro"

Gestão 2021 | 2024 - Desenvolvendo nossa cidade com Ações e Atitudes

PREFEITURA MUNICIPAL DE FLORÍNEA
CNPJ 44.493.575/0001-69
Rua Liverio Cardoso de Oliveira, 699 - CEP 19.870-000 - Florínea/SP
Tel.: 18 3317 0620 - E-mail: prefeitura@florinea.sp.gov.br

SUBSTITUIÇÃO DE TEC. DA ILUMIN. PÚBLICA DE FLORÍNEA
EMPREENDIMENTO (OBRA):

28027230220398879 ART	16/03/2022 DATA
11/2022 PROJETO Nº	1:1000 ESCALA
PROJETO ELÉTRICO CONTEÚDO DA FOLHA	1/3 FOLHA Nº
AREA URBANA LOCAL	FLORÍNEA/SP CIDADE

PREFEITURA MUNICIPAL DE FLORÍNEA
INTERESSADO

Contratante
PAULO EDUARDO PINTO
Prefeito Municipal de Florínea

Responsável Técnico da Query Tec Engenharia
DANILO DE LIMA
Eng. Eletricista - CREA/SP: 506992321