


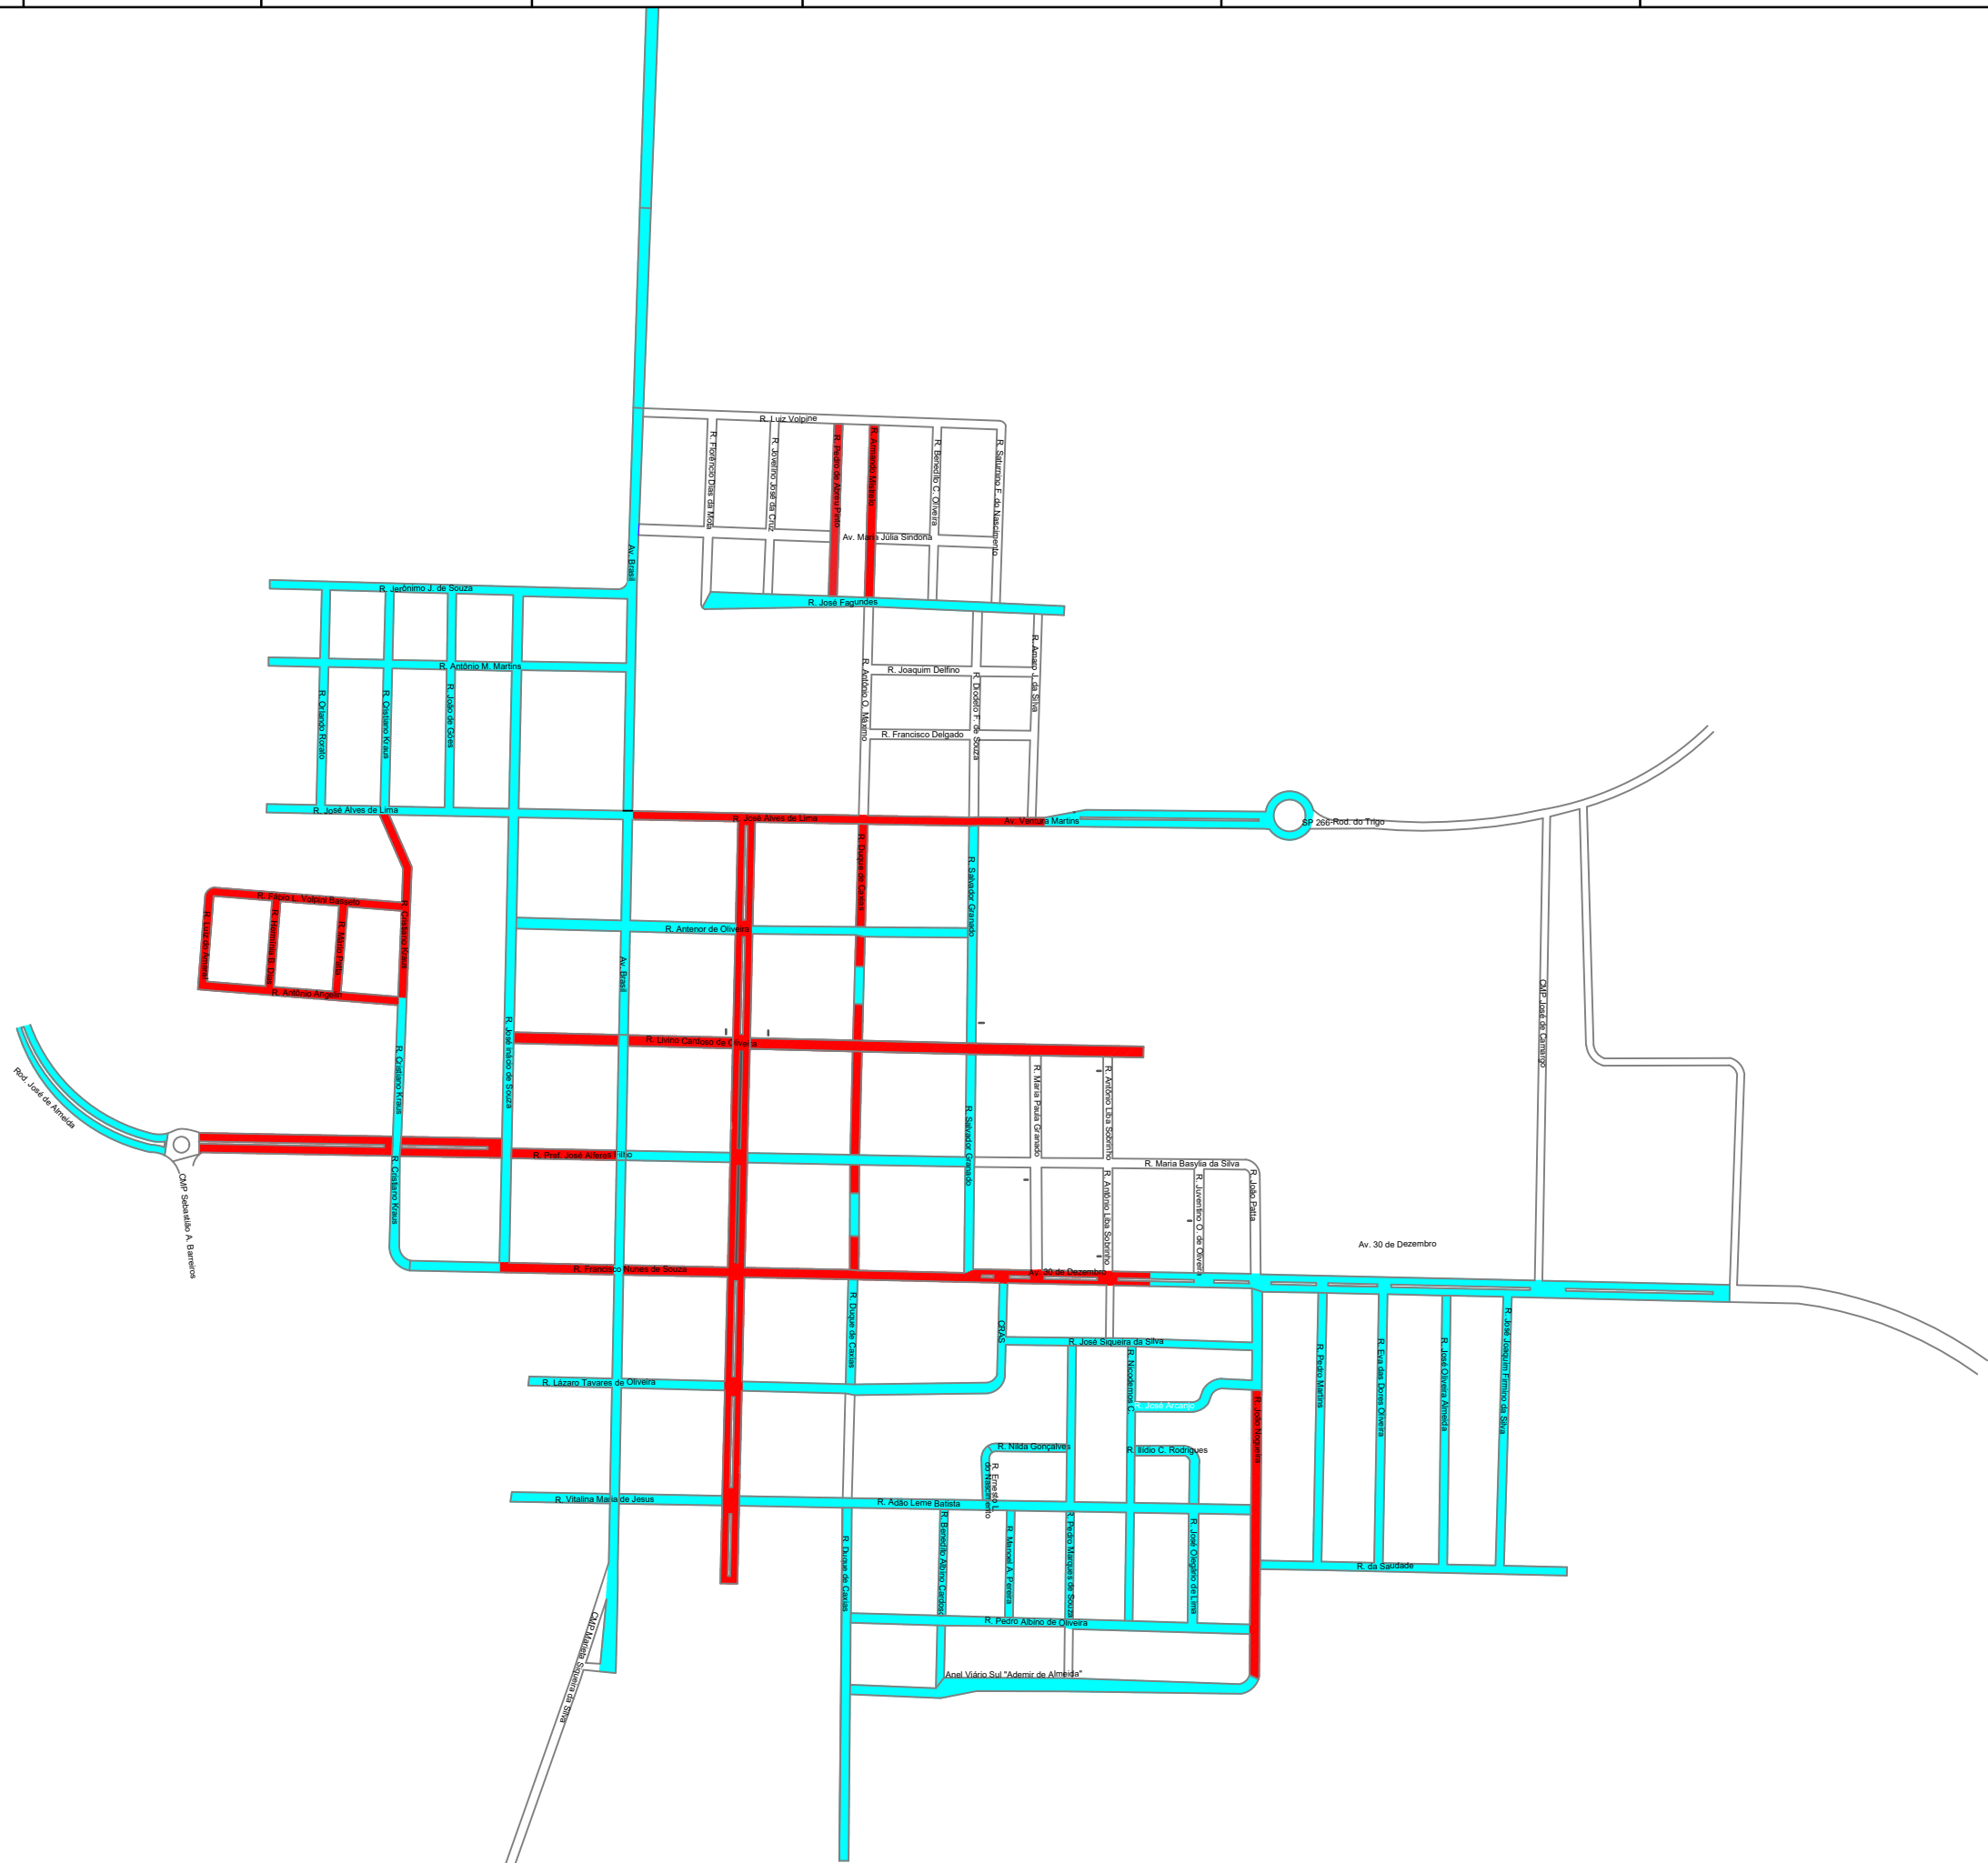

LEGENDA:

INFRAESTRUTURA - Substituição de Luminárias e Tecnologia

Quantidade: 83 luminárias - 100 watts

Quantidade: 83 luminárias - LED EXISTENTE



PREFEITURA MUNICIPAL DE FLORÍNEA
CNPJ 46.493.515/2009-03
Rua Lúcio Cardoso de Oliveira, 699 - CEP 13.870-000 - Florínea/SP
Tel.: 16 3317-5522 - E-mail: prefeitura@florinea.sp.gov.br

SUBSTITUIÇÃO DE TEC. DA ILUMIN. PÚBLICA DE FLORÍNEA
EMPENHAMENTO 0384

28027230220398879	16/03/2022
ART	DATA
11/2022	S/E
PROJETO Nº	ESCALA
PERÍMETRO	1/1
ÁREA URBANA	FLORÍNEA/SP
LOCAL	CIDADE

PREFEITURA MUNICIPAL DE FLORÍNEA

INTERESSADO



Consultor
PAULO EDUARDO PINTO
Projeto Municipal de Florínea



Responsável Técnico da Obra
DANILO DE LIMA
Eng. Eletricista - CREA/SP: 50692321