



01 PLANTA BAIXA
ESCALA.: 1/400




02 PERSPECTIVA
ESCALA.: S/ESCALA

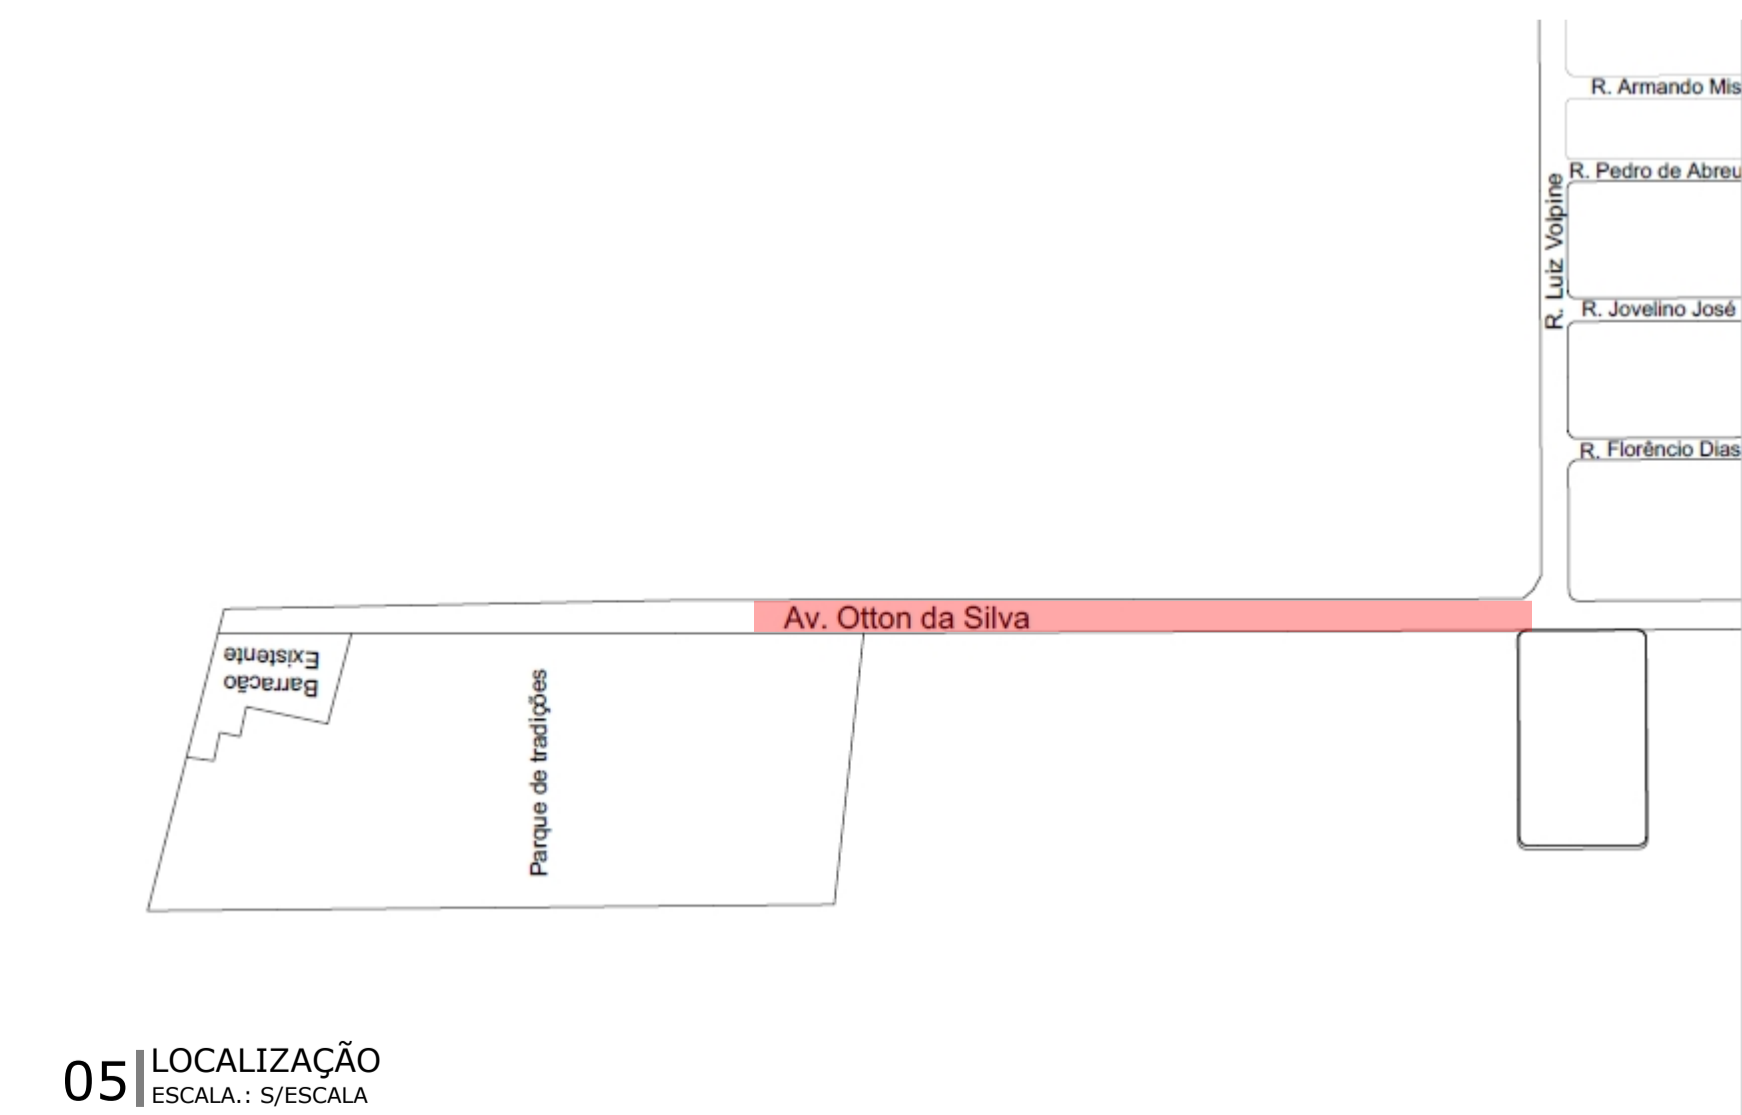

05 LOCALIZAÇÃO
ESCALA.: S/ESCALA

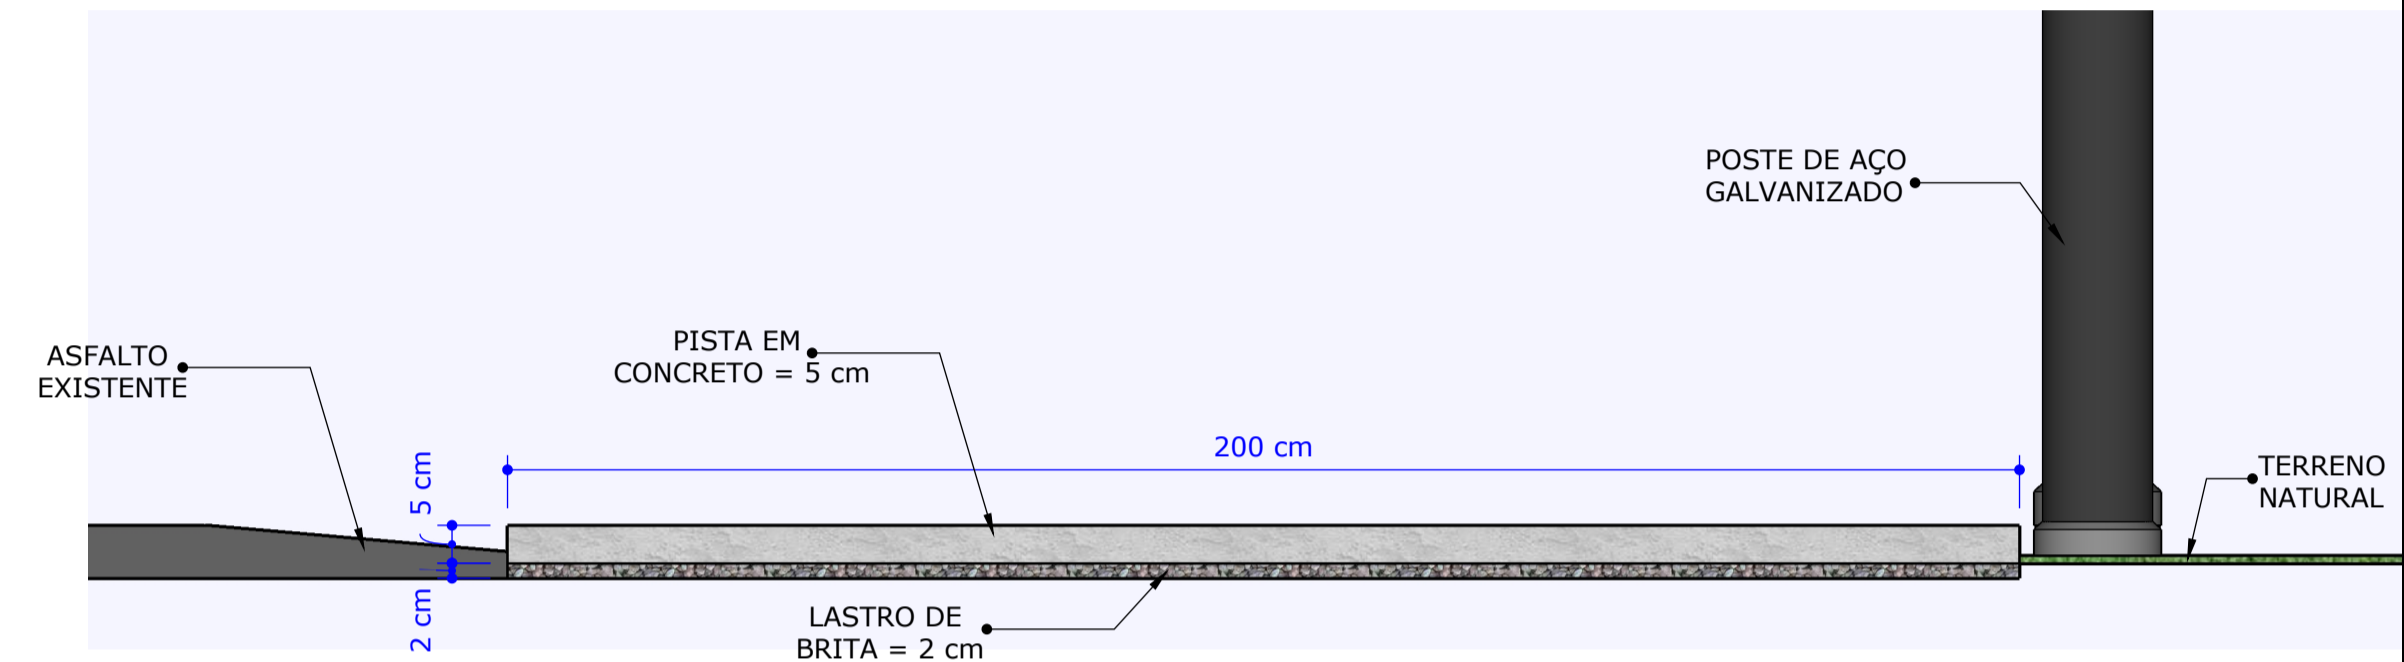

03 PERFIL TRANSVERSAL DA PISTA
ESCALA.: 1/10

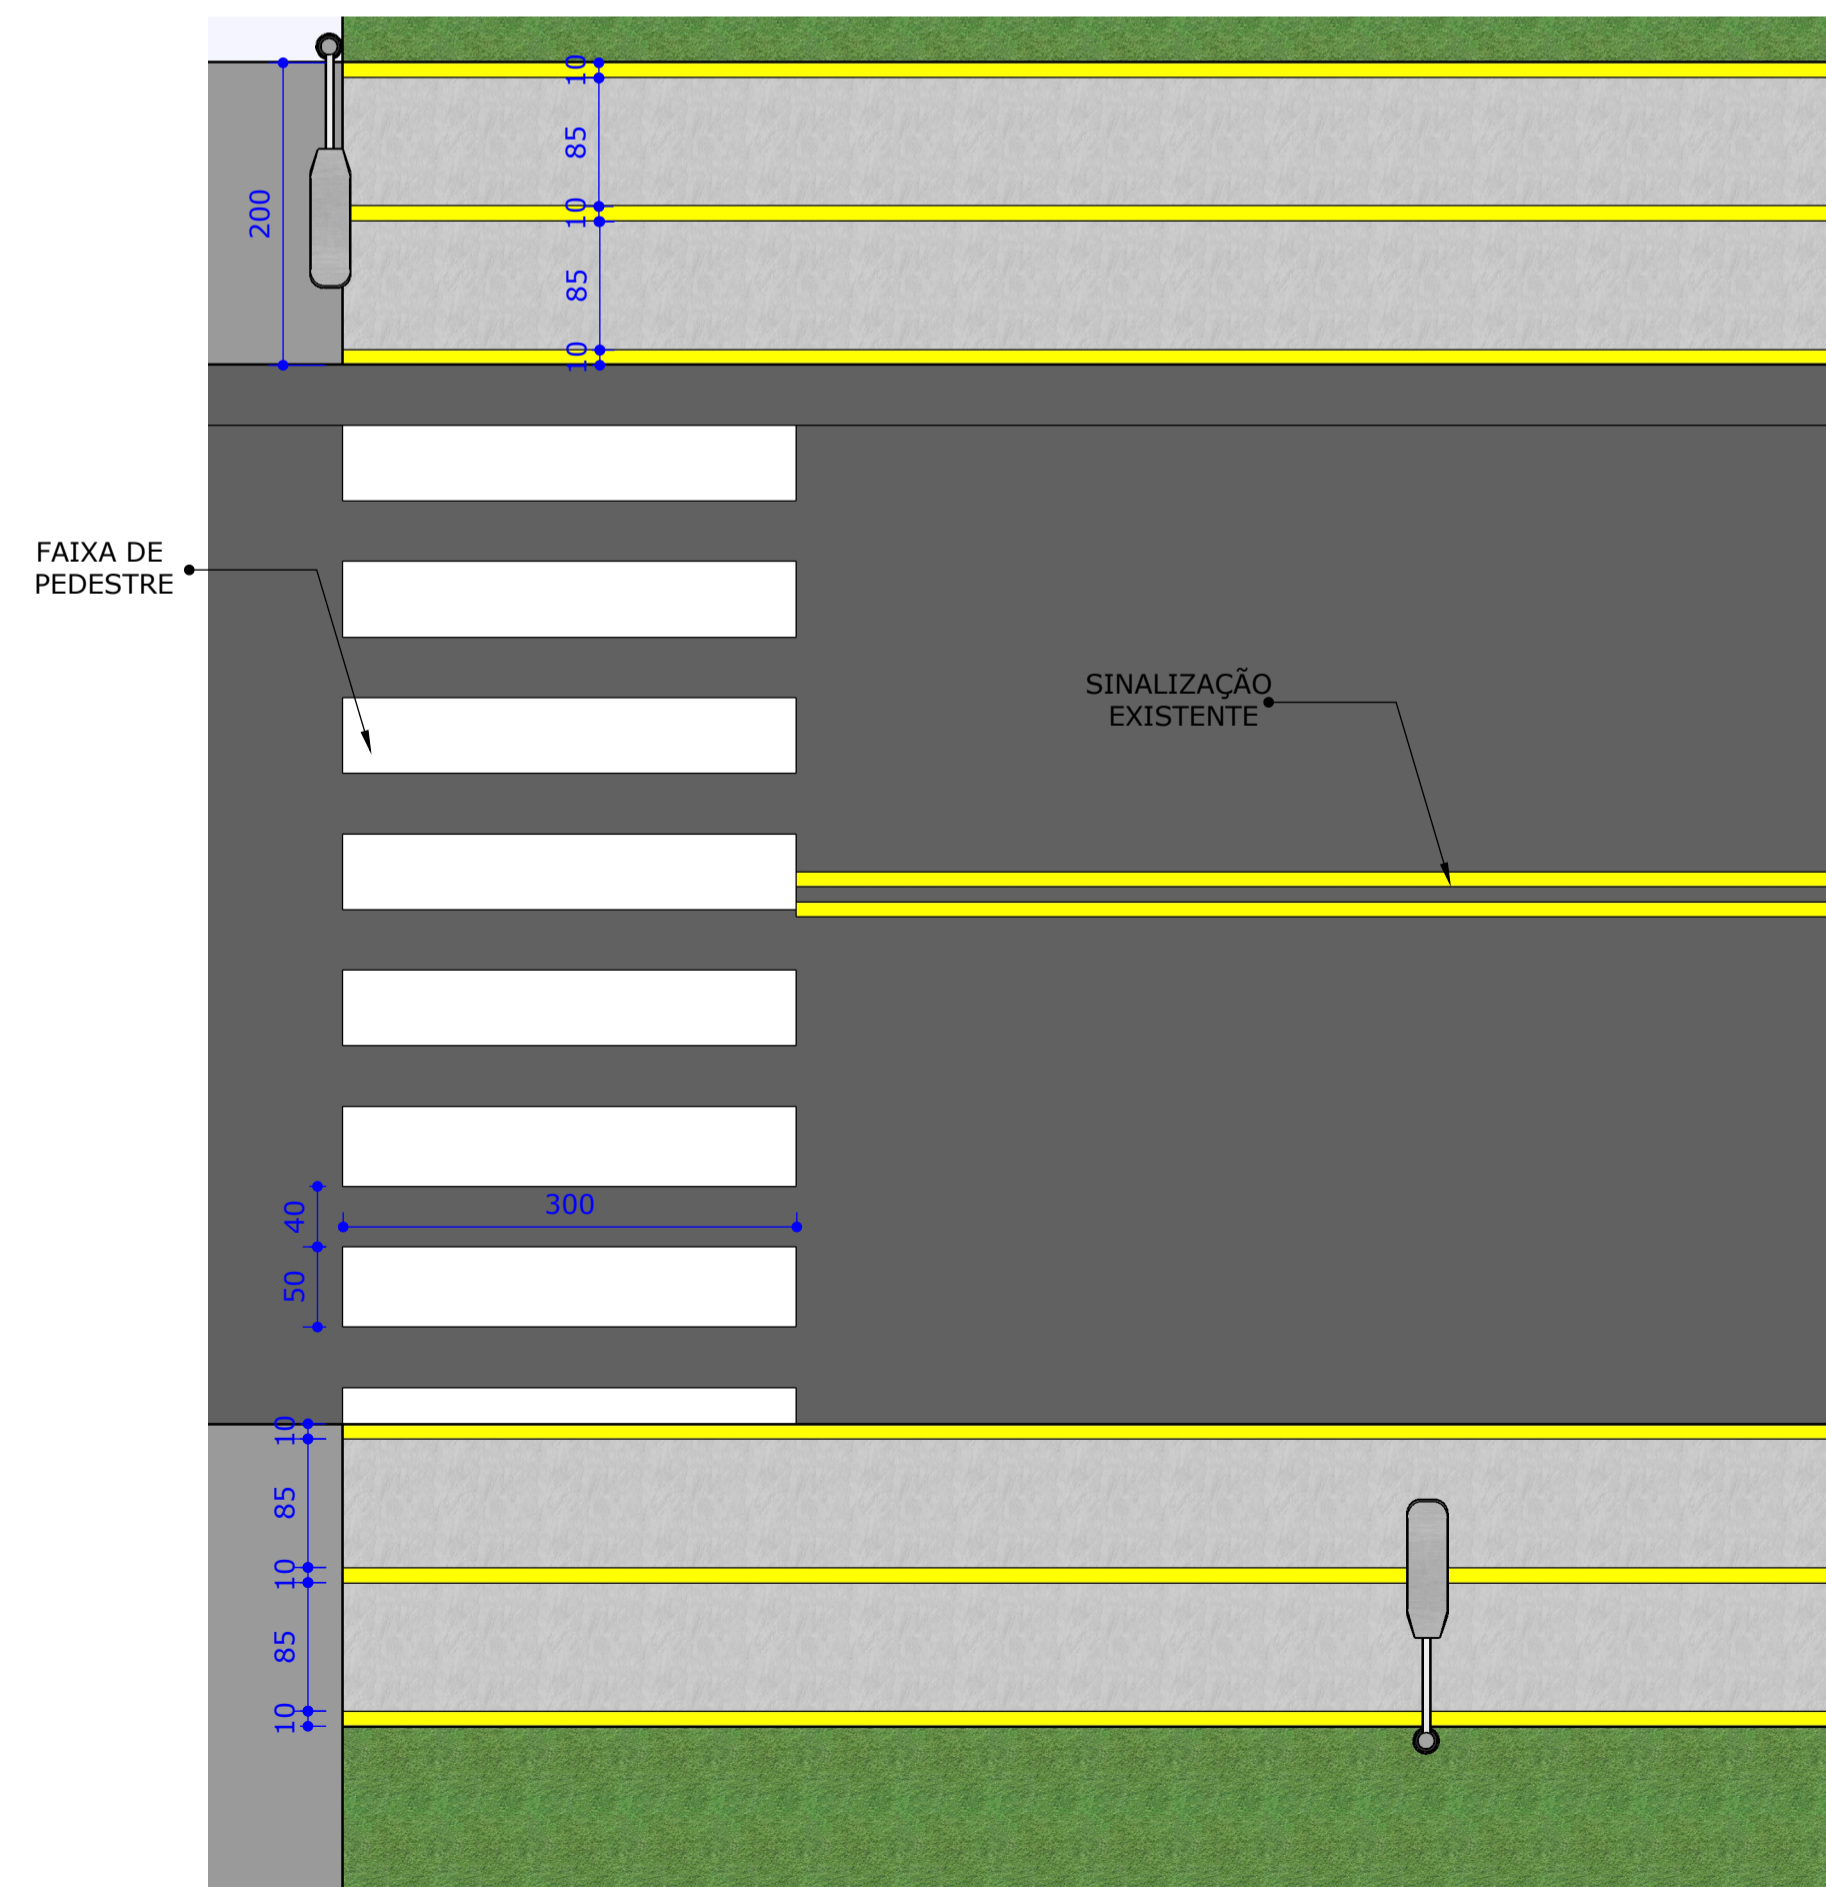

04 DETALHE DA SINALIZAÇÃO
ESCALA.: 1/50

CONSTRUÇÃO DE PISTA DE CAMINHADA		PRANCHA 01/01
OBRA: CONSTRUÇÃO DE PISTA DE CAMINHADA PROPRIETÁRIO: PREFEITURA MUNICIPAL DE FLORÍNEA - SP LOCAL: AVENIDA OTTON DA SILVA		
ÁREA TOTAL: 1.160,00 M ²	 PREFEITO MUNICIPAL PAULO EDUARDO PINTO	
SITUAÇÃO SEM ESCALA	 RESPONSÁVEL TÉCNICO ENG. FRANCISCO GRANADO CREA-SP: 5070403646	
		ART: 28027230220780197
VISTOS:	VISTOS:	
DATA: 19/05/2022	DESENHOS:	
ESCALA: INDICADA	PLANTA DE IMPLANTAÇÃO, CORTE, ELEVACÃO, SITUAÇÃO E LOCALIZAÇÃO.	