





01 | IMPLANTAÇÃO  
ESCALA: 1/50


LEGENDA:  
 ENTRADA/SAÍDA TERRENO  
 ENTRADA/SAÍDA EDIFICAÇÃO

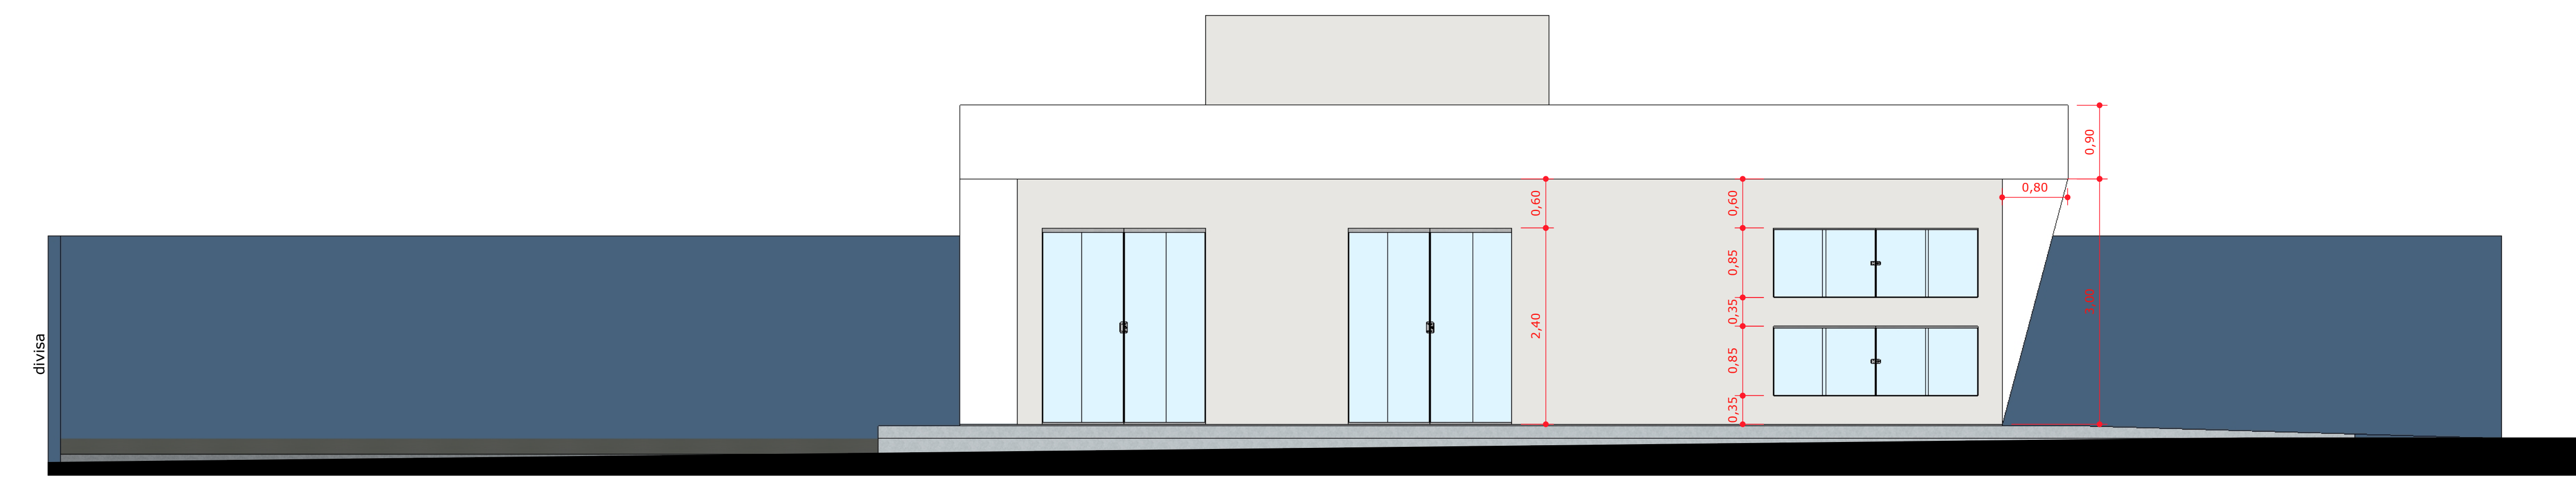


03 | V2 - VISTA 2  
ESCALA: 1/50

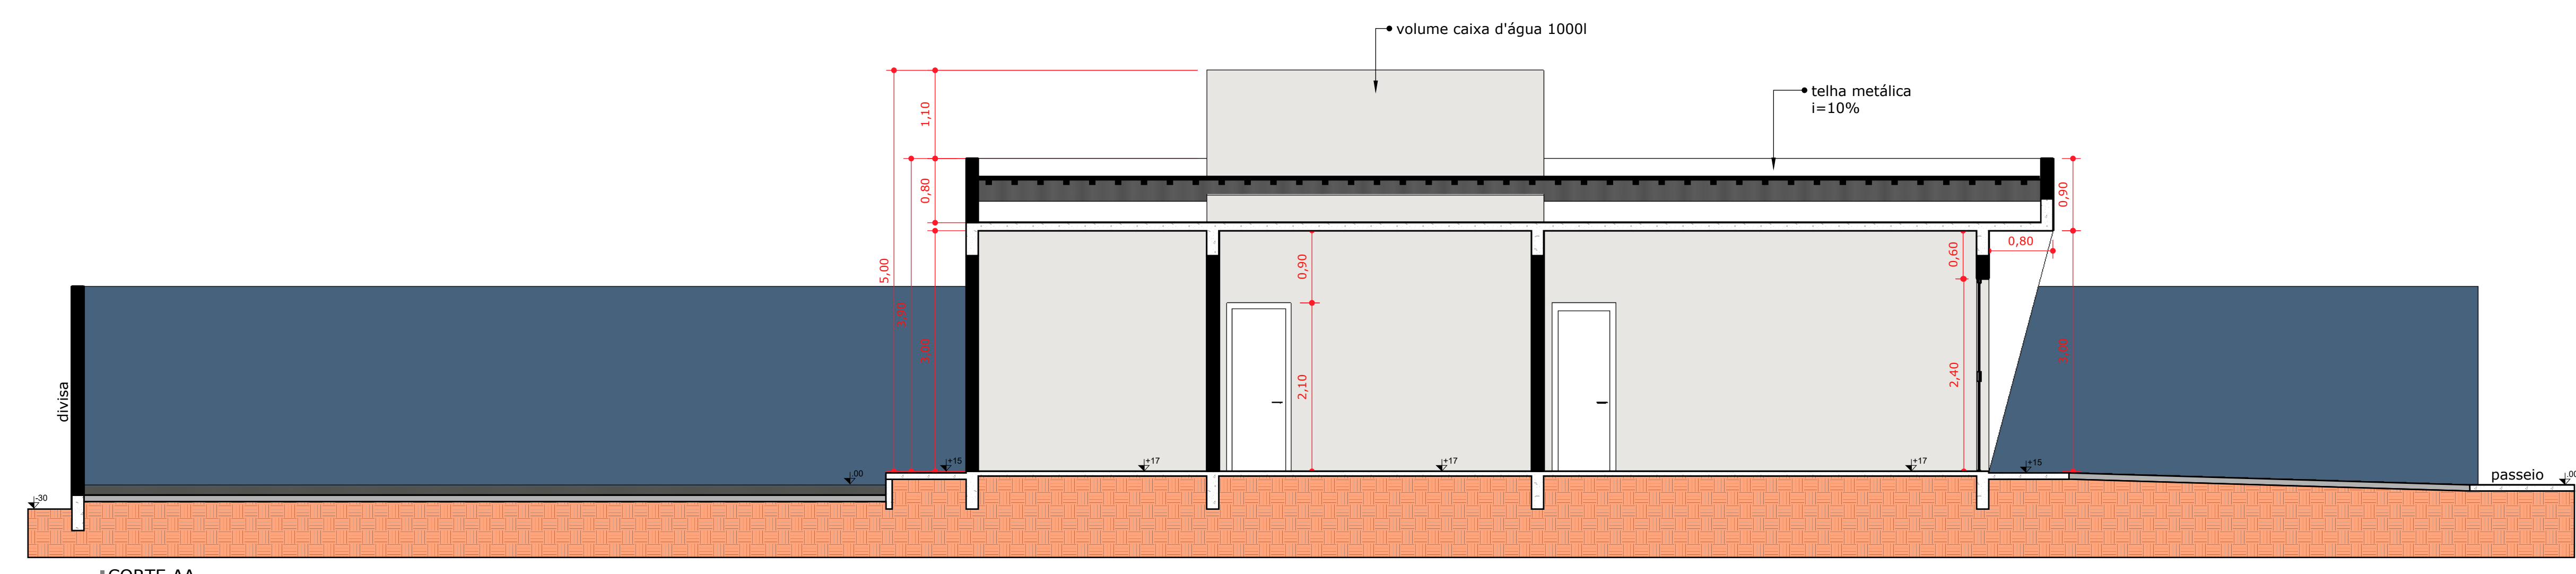


04 | CORTE AA  
ESCALA: 1/50

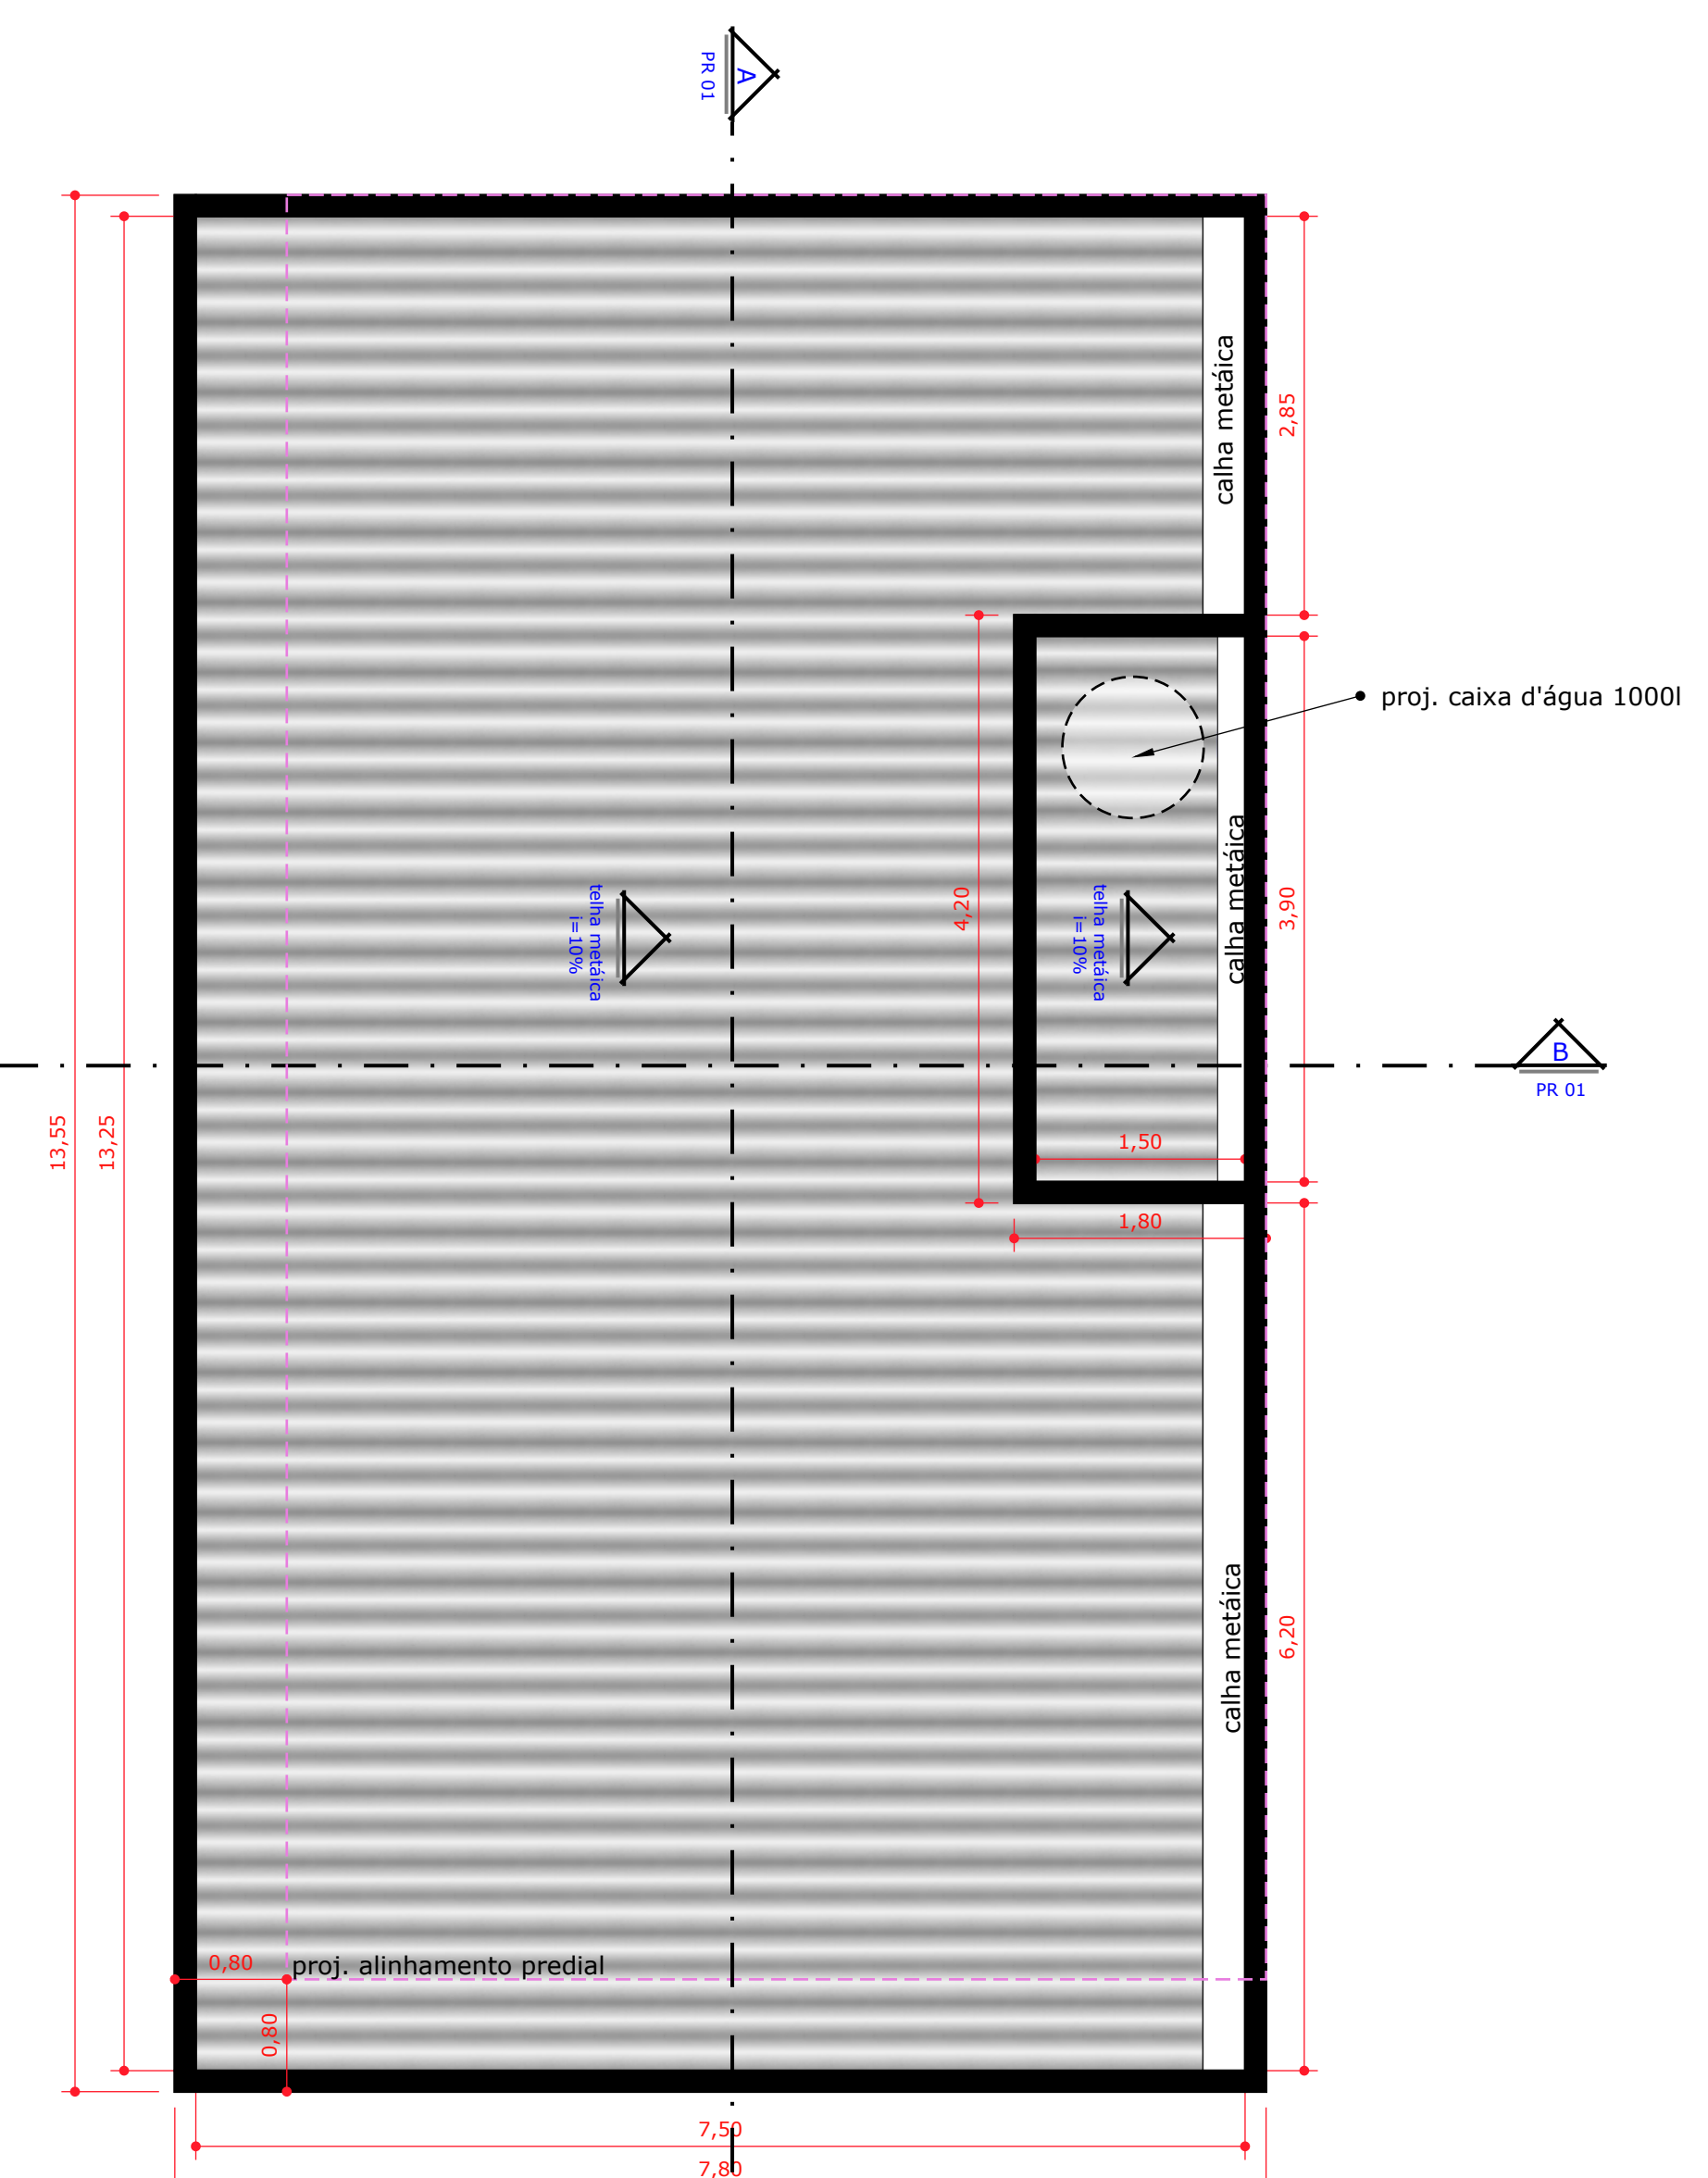


02 | COBERTURA  
ESCALA: 1/50

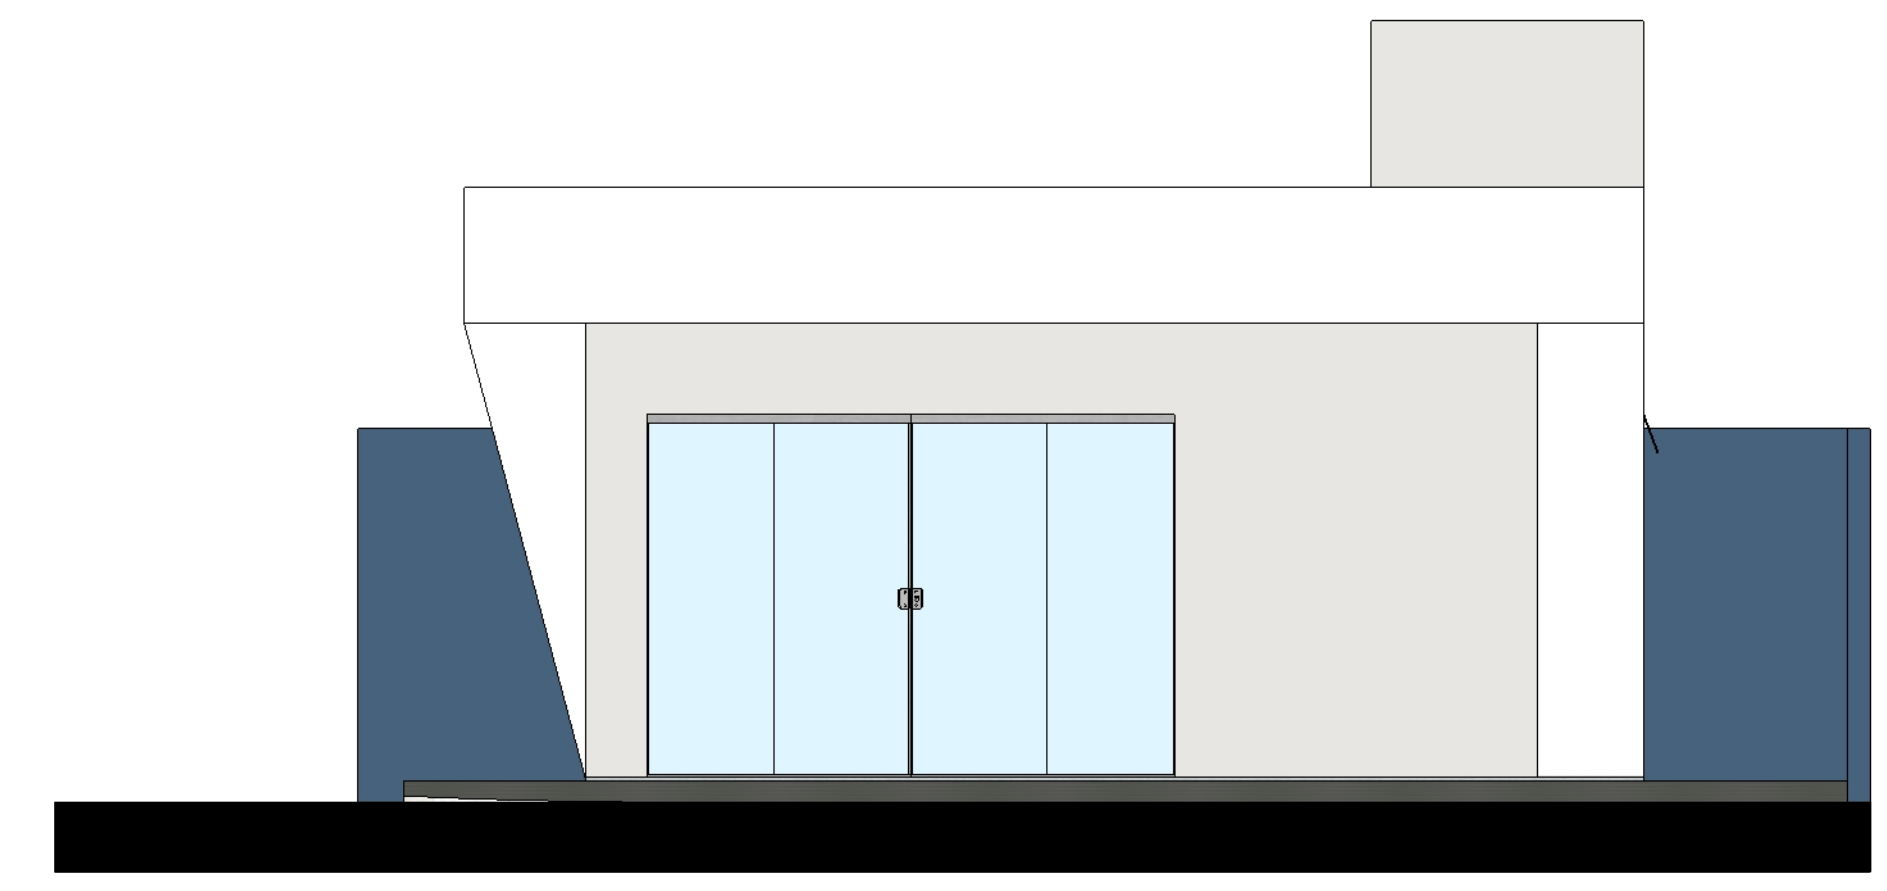


05 | V1 - VISTA 1  
ESCALA: 1/50

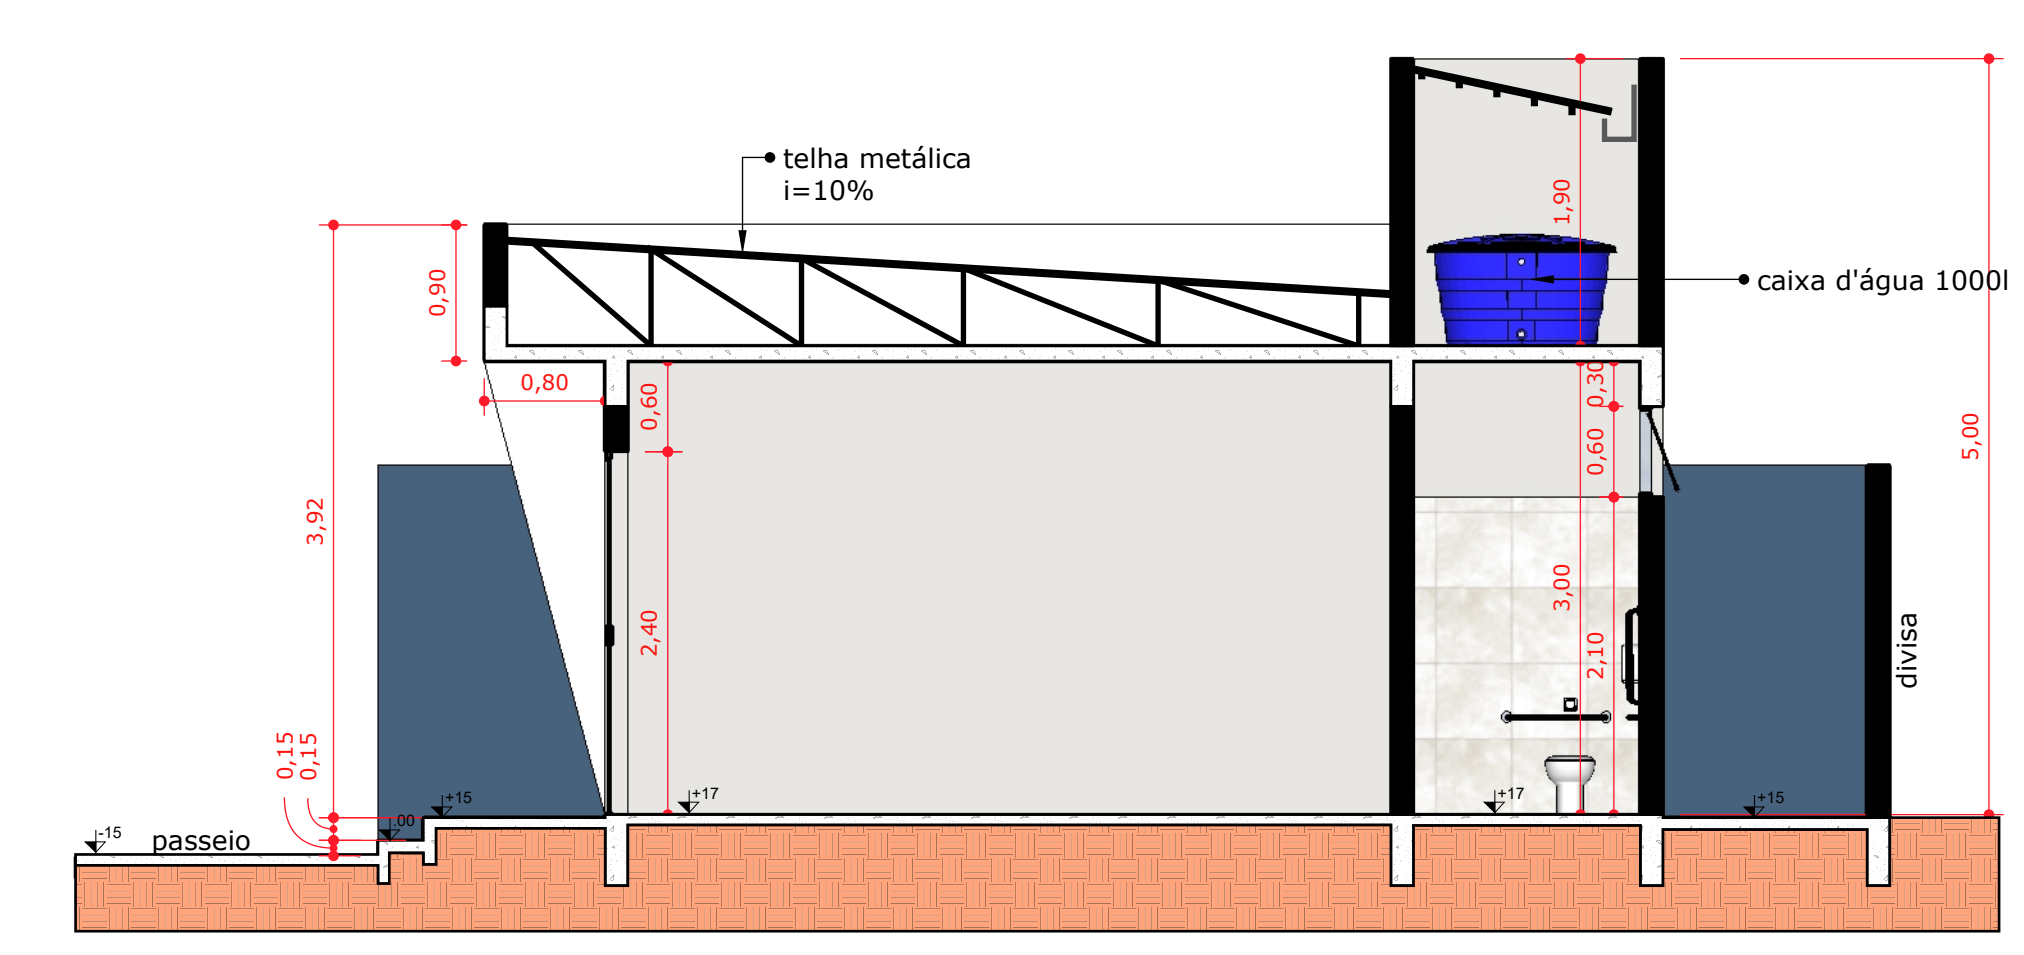

06 | CORTE BB  
ESCALA: 1/50

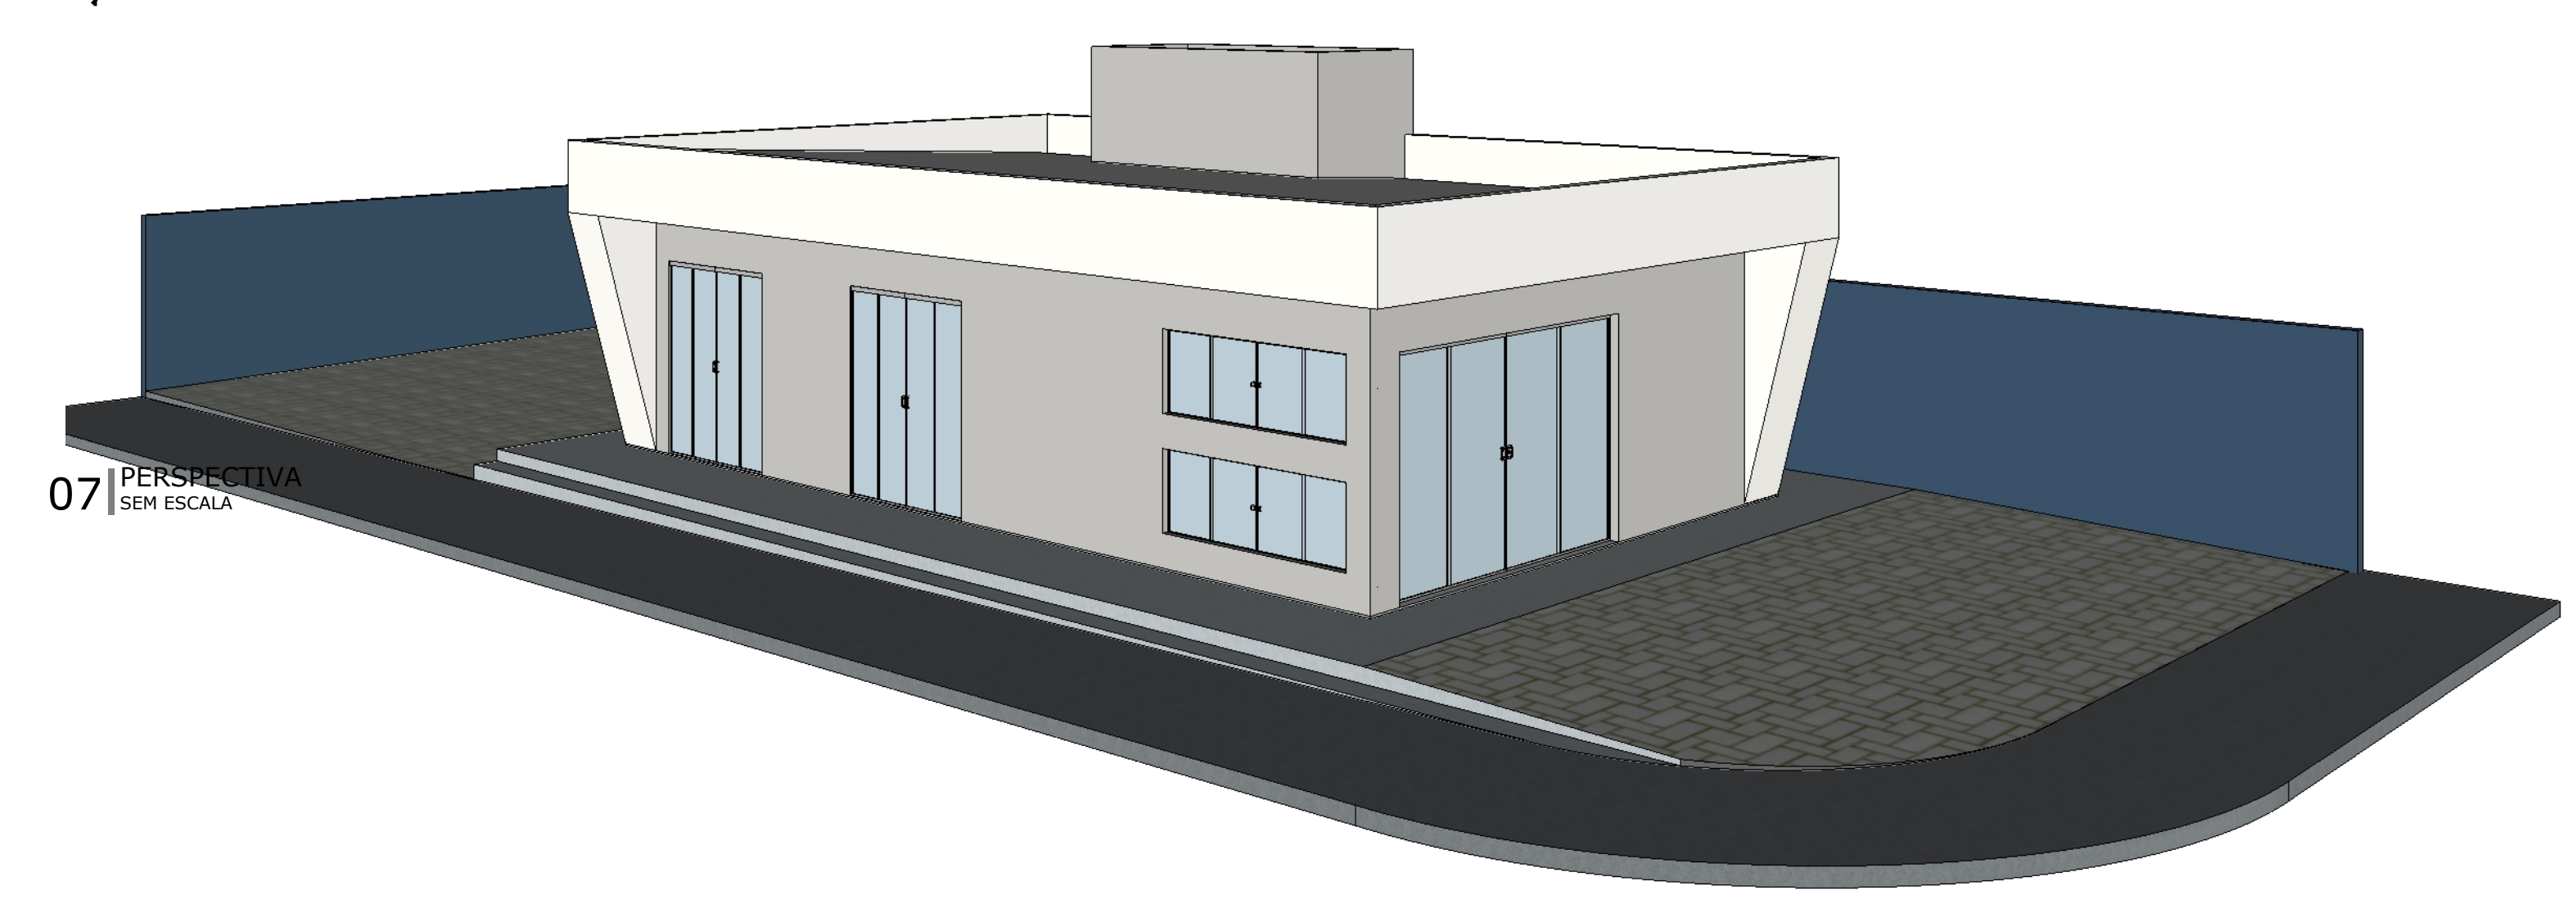

07 | PERSPECTIVA  
SEM ESCALA

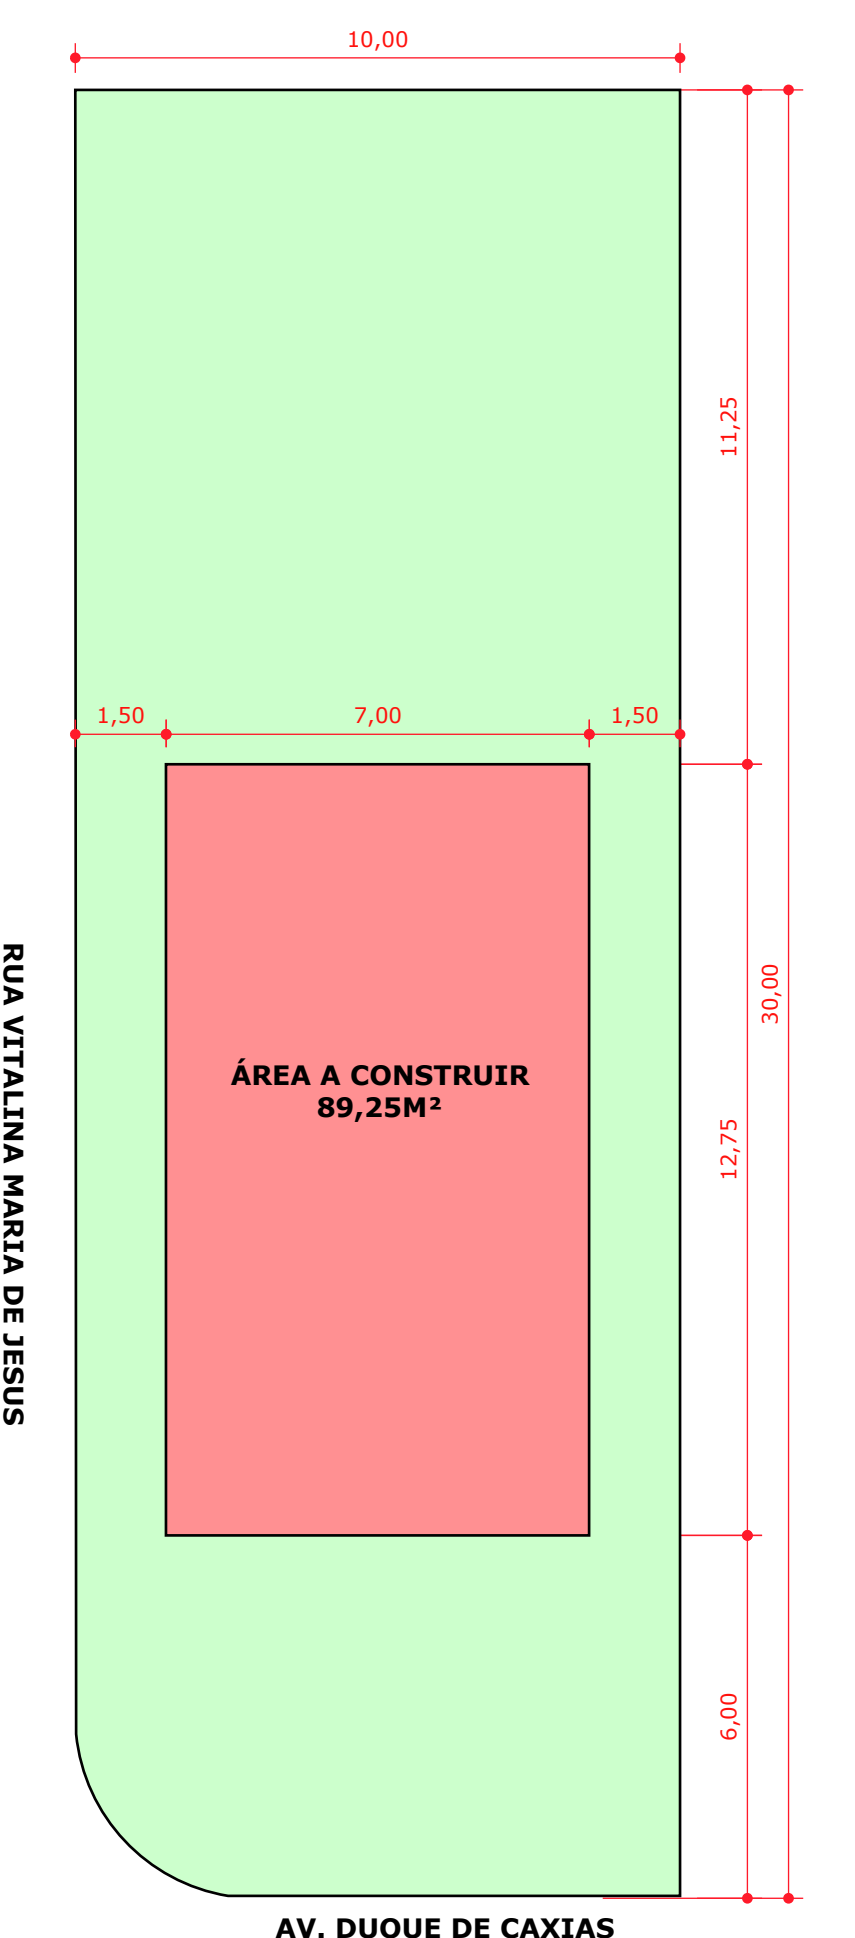

08 | PLANTA DE SITUAÇÃO  
SEM ESCALA

TABELA DE ESQUADRIAS						
CÓDIGO	LARGURA (M)	ALTURA (M)	PEITORIL (M)	TIPO	MATERIAL	QTD.
J1	2,50	0,85	0,35	CORRER	VIDRO/ALUM	1
J2	2,50	0,85	1,55	CORRER	VIDRO/ALUM	1
J3	2,00	0,60	2,10	MAXIM AR	VIDRO/ALUM	2
J4	1,00	0,60	2,10	MAXIM AR	VIDRO/ALUM	2
P1	0,90	2,10	-	ABRIR	MADEIRA	3
P2	0,90	2,10	-	CORRER	ALUMÍNIO	1
P3	3,45	2,40	-	CORRER	VIDRO/ALUM	1
P4	2,00	2,40	-	CORRER	VIDRO/ALUM	2

**OBRA:** Construção de Salas de Atendimento aos Usuários  
**PROPRIETÁRIO:** PREFEITURA MUNICIPAL DE FLORÍNEA/SP  
**LOCAL DA OBRA:** Rua Vitália Maria de Jesus - Centro, FLORÍNEA- SP  
Flórida 2023 - Desenvolvida com o apoio da Prefeitura Municipal de Florínea/SP

RESPONSÁVEL TÉCNICO  
 ARQ. MARIA GRANADO  
 CAU A239165-1

PREFEITO MUNICIPAL  
 PAULO EDUARDO PINTO

DATA: 10/11/2023  
 ESCALA: INDICADA

DESENHOS:  
 PLANTA, IMPLANTAÇÃO,  
 COBERTURA  
 CORTES E LOCALIZAÇÃO.

**PRANCHA**  
**01/01**