



01 | IMPLANTAÇÃO  
ESCALA: 1/150

- LEGENDA:**
- PISO PODOTÁTIL DIRECIONÁVEL
  - PISO PODOTÁTIL DE ALERTA
  - GUIA
  - BANCOS EXISTENTES - SEREM RETIRADOS PELO TOMADOR
  - PISO A SER RETIRADO PARA INSTALAÇÃO DE ELETRODUTO
  - GRAMA A SER REFORMADA
  - GRAMA QUE NÃO SERÁ REFORMADA

ÍTEM	QUANTIDADE
Piso	840m <sup>2</sup>
Bancos	38un
Guias - Canteiros	610m
Grama - Praça	1337,97m <sup>2</sup>
Postes c/ Luminárias	11 unidades
Piso Podotátil direcional	472,15m
Piso Podotátil de alerta	29,75m

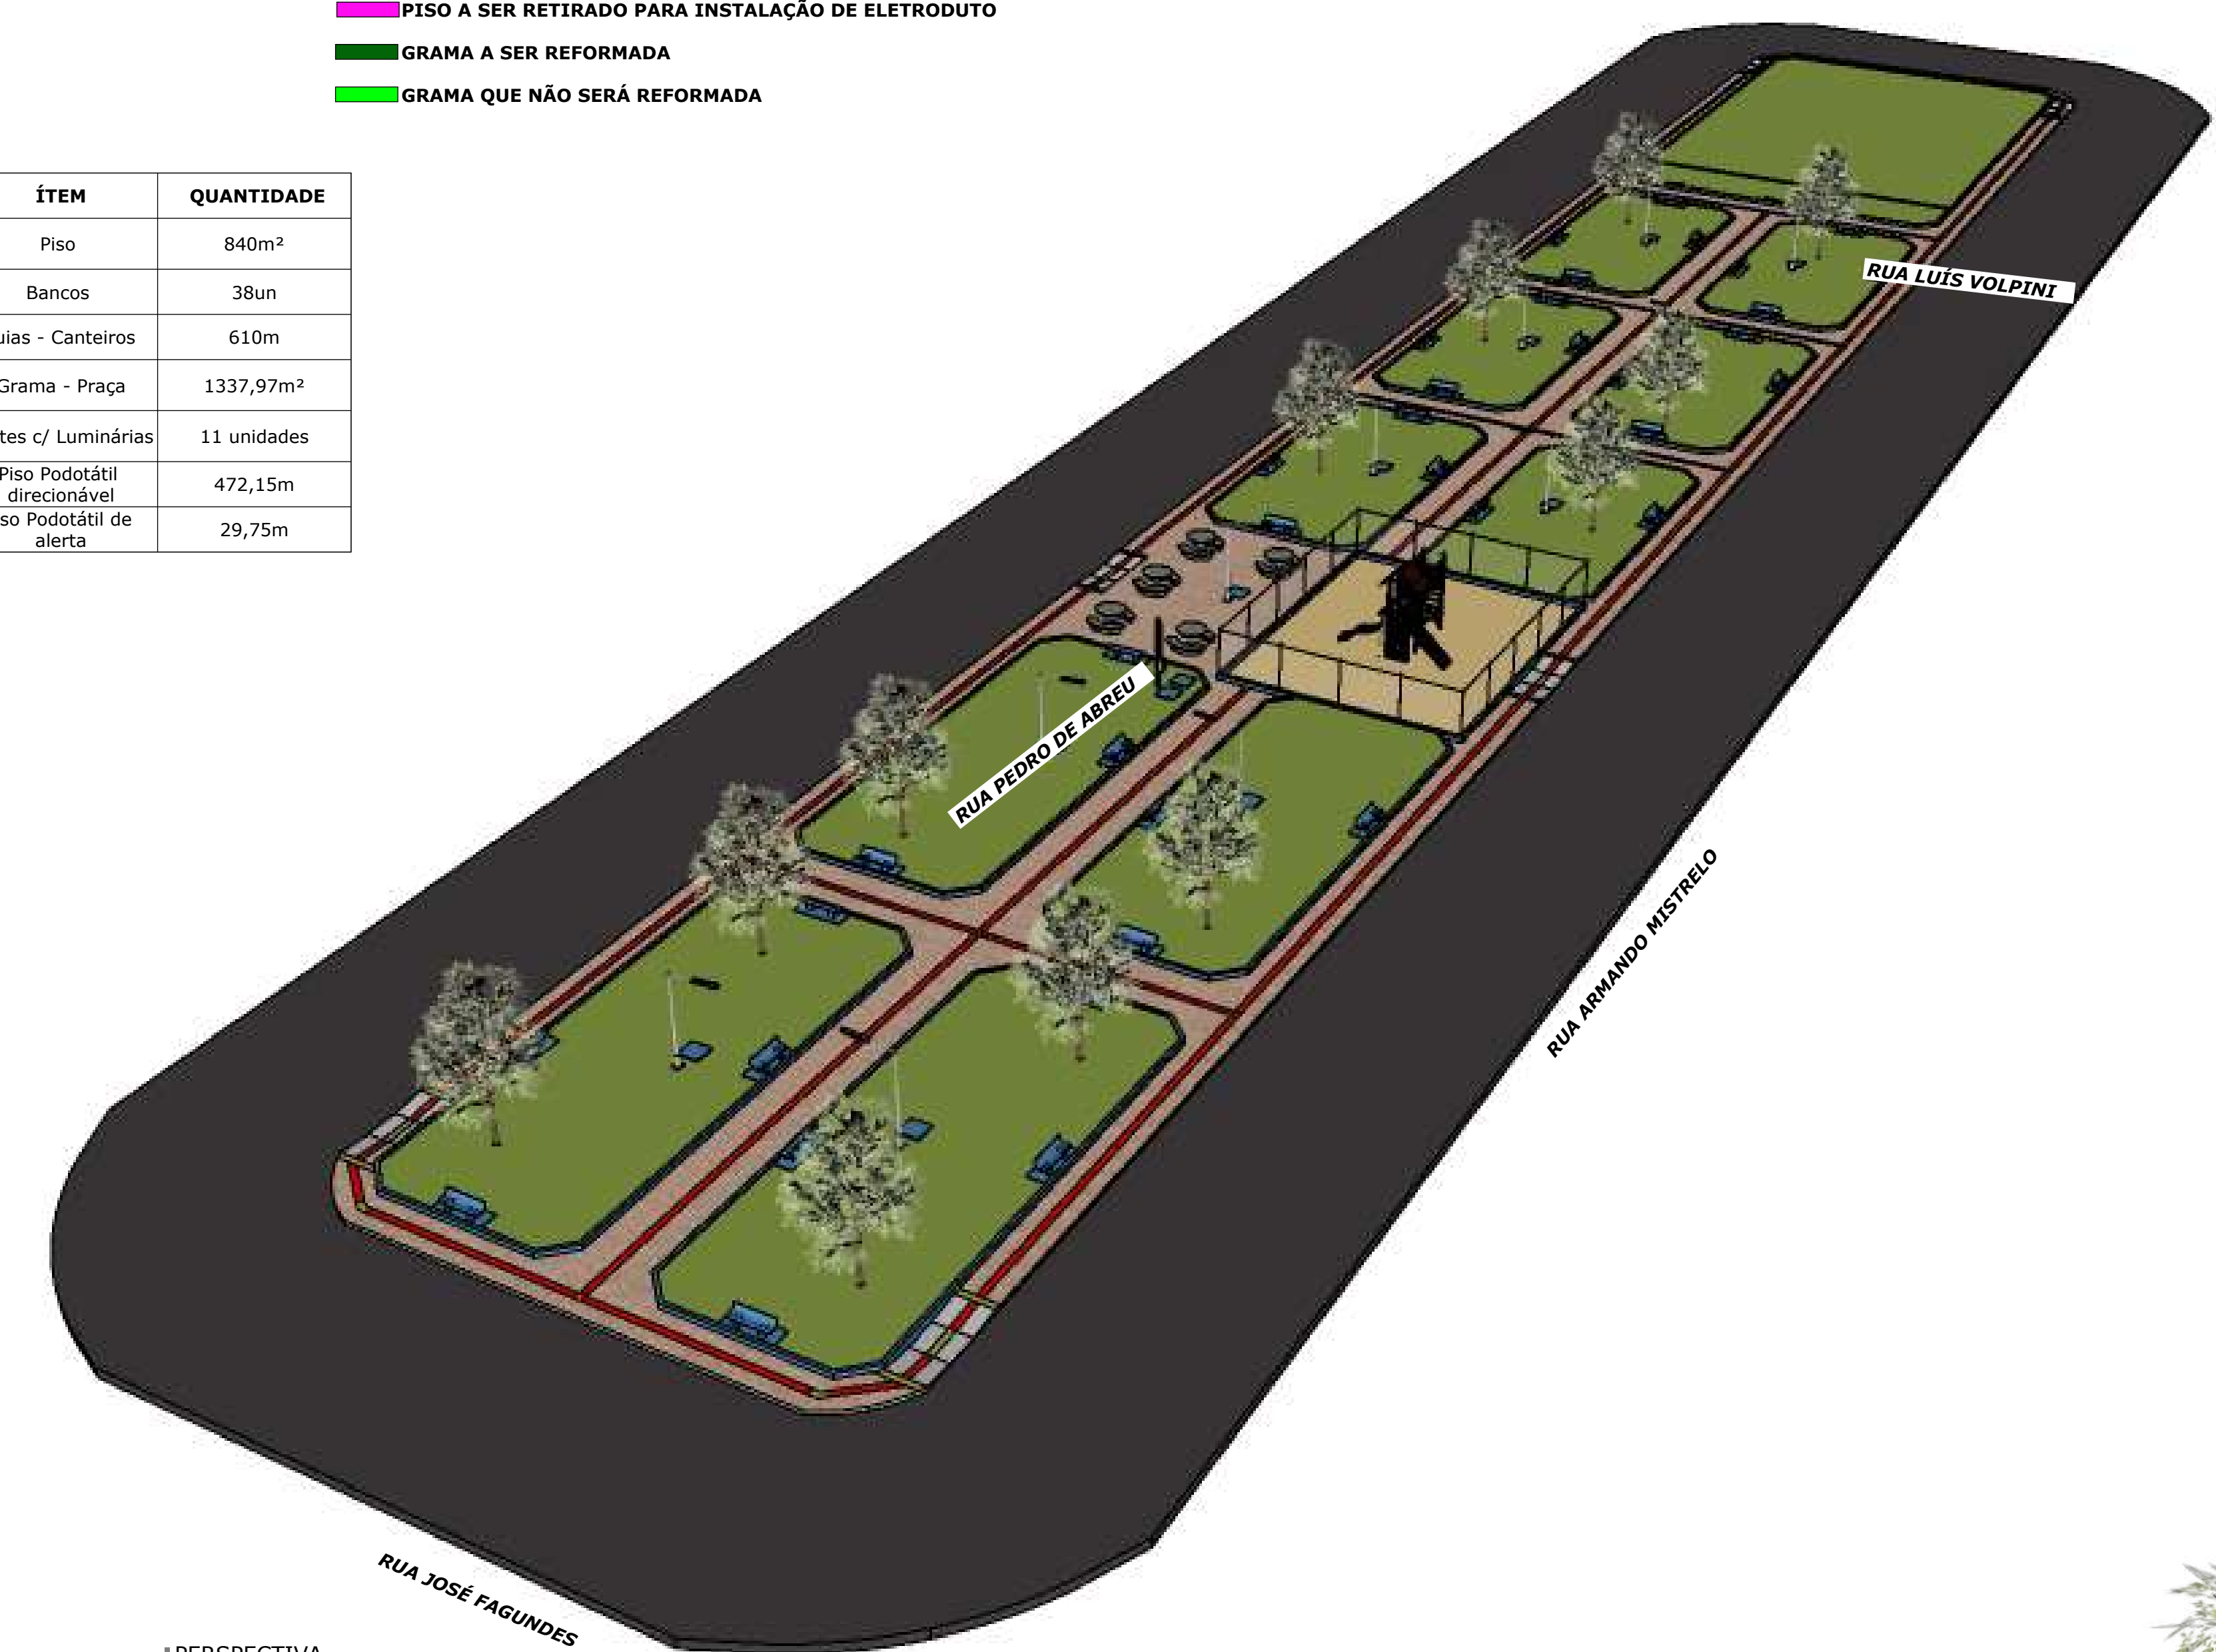


03 | PERSPECTIVA  
SEM ESCALA

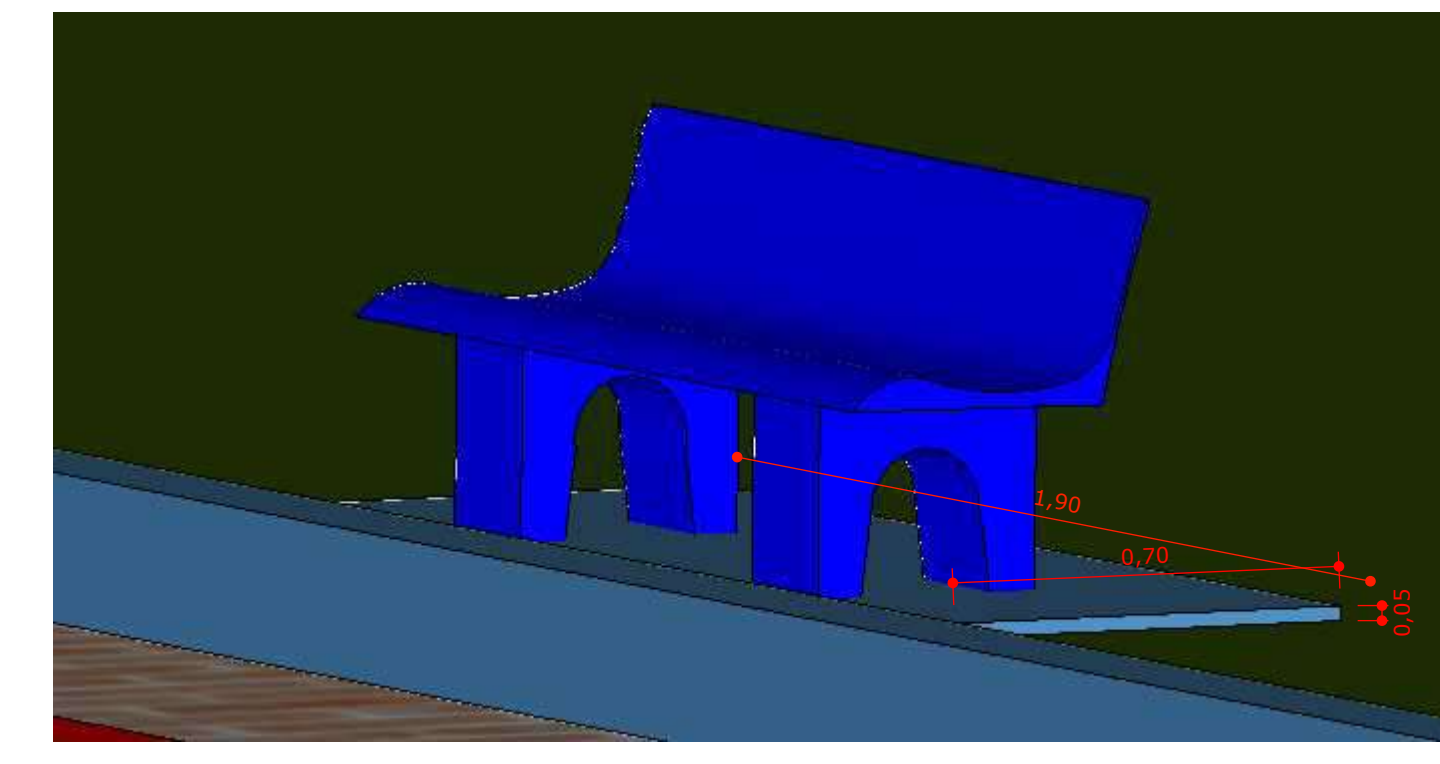


05 | DETALHE BANCO  
SEM ESCALA

DET.1

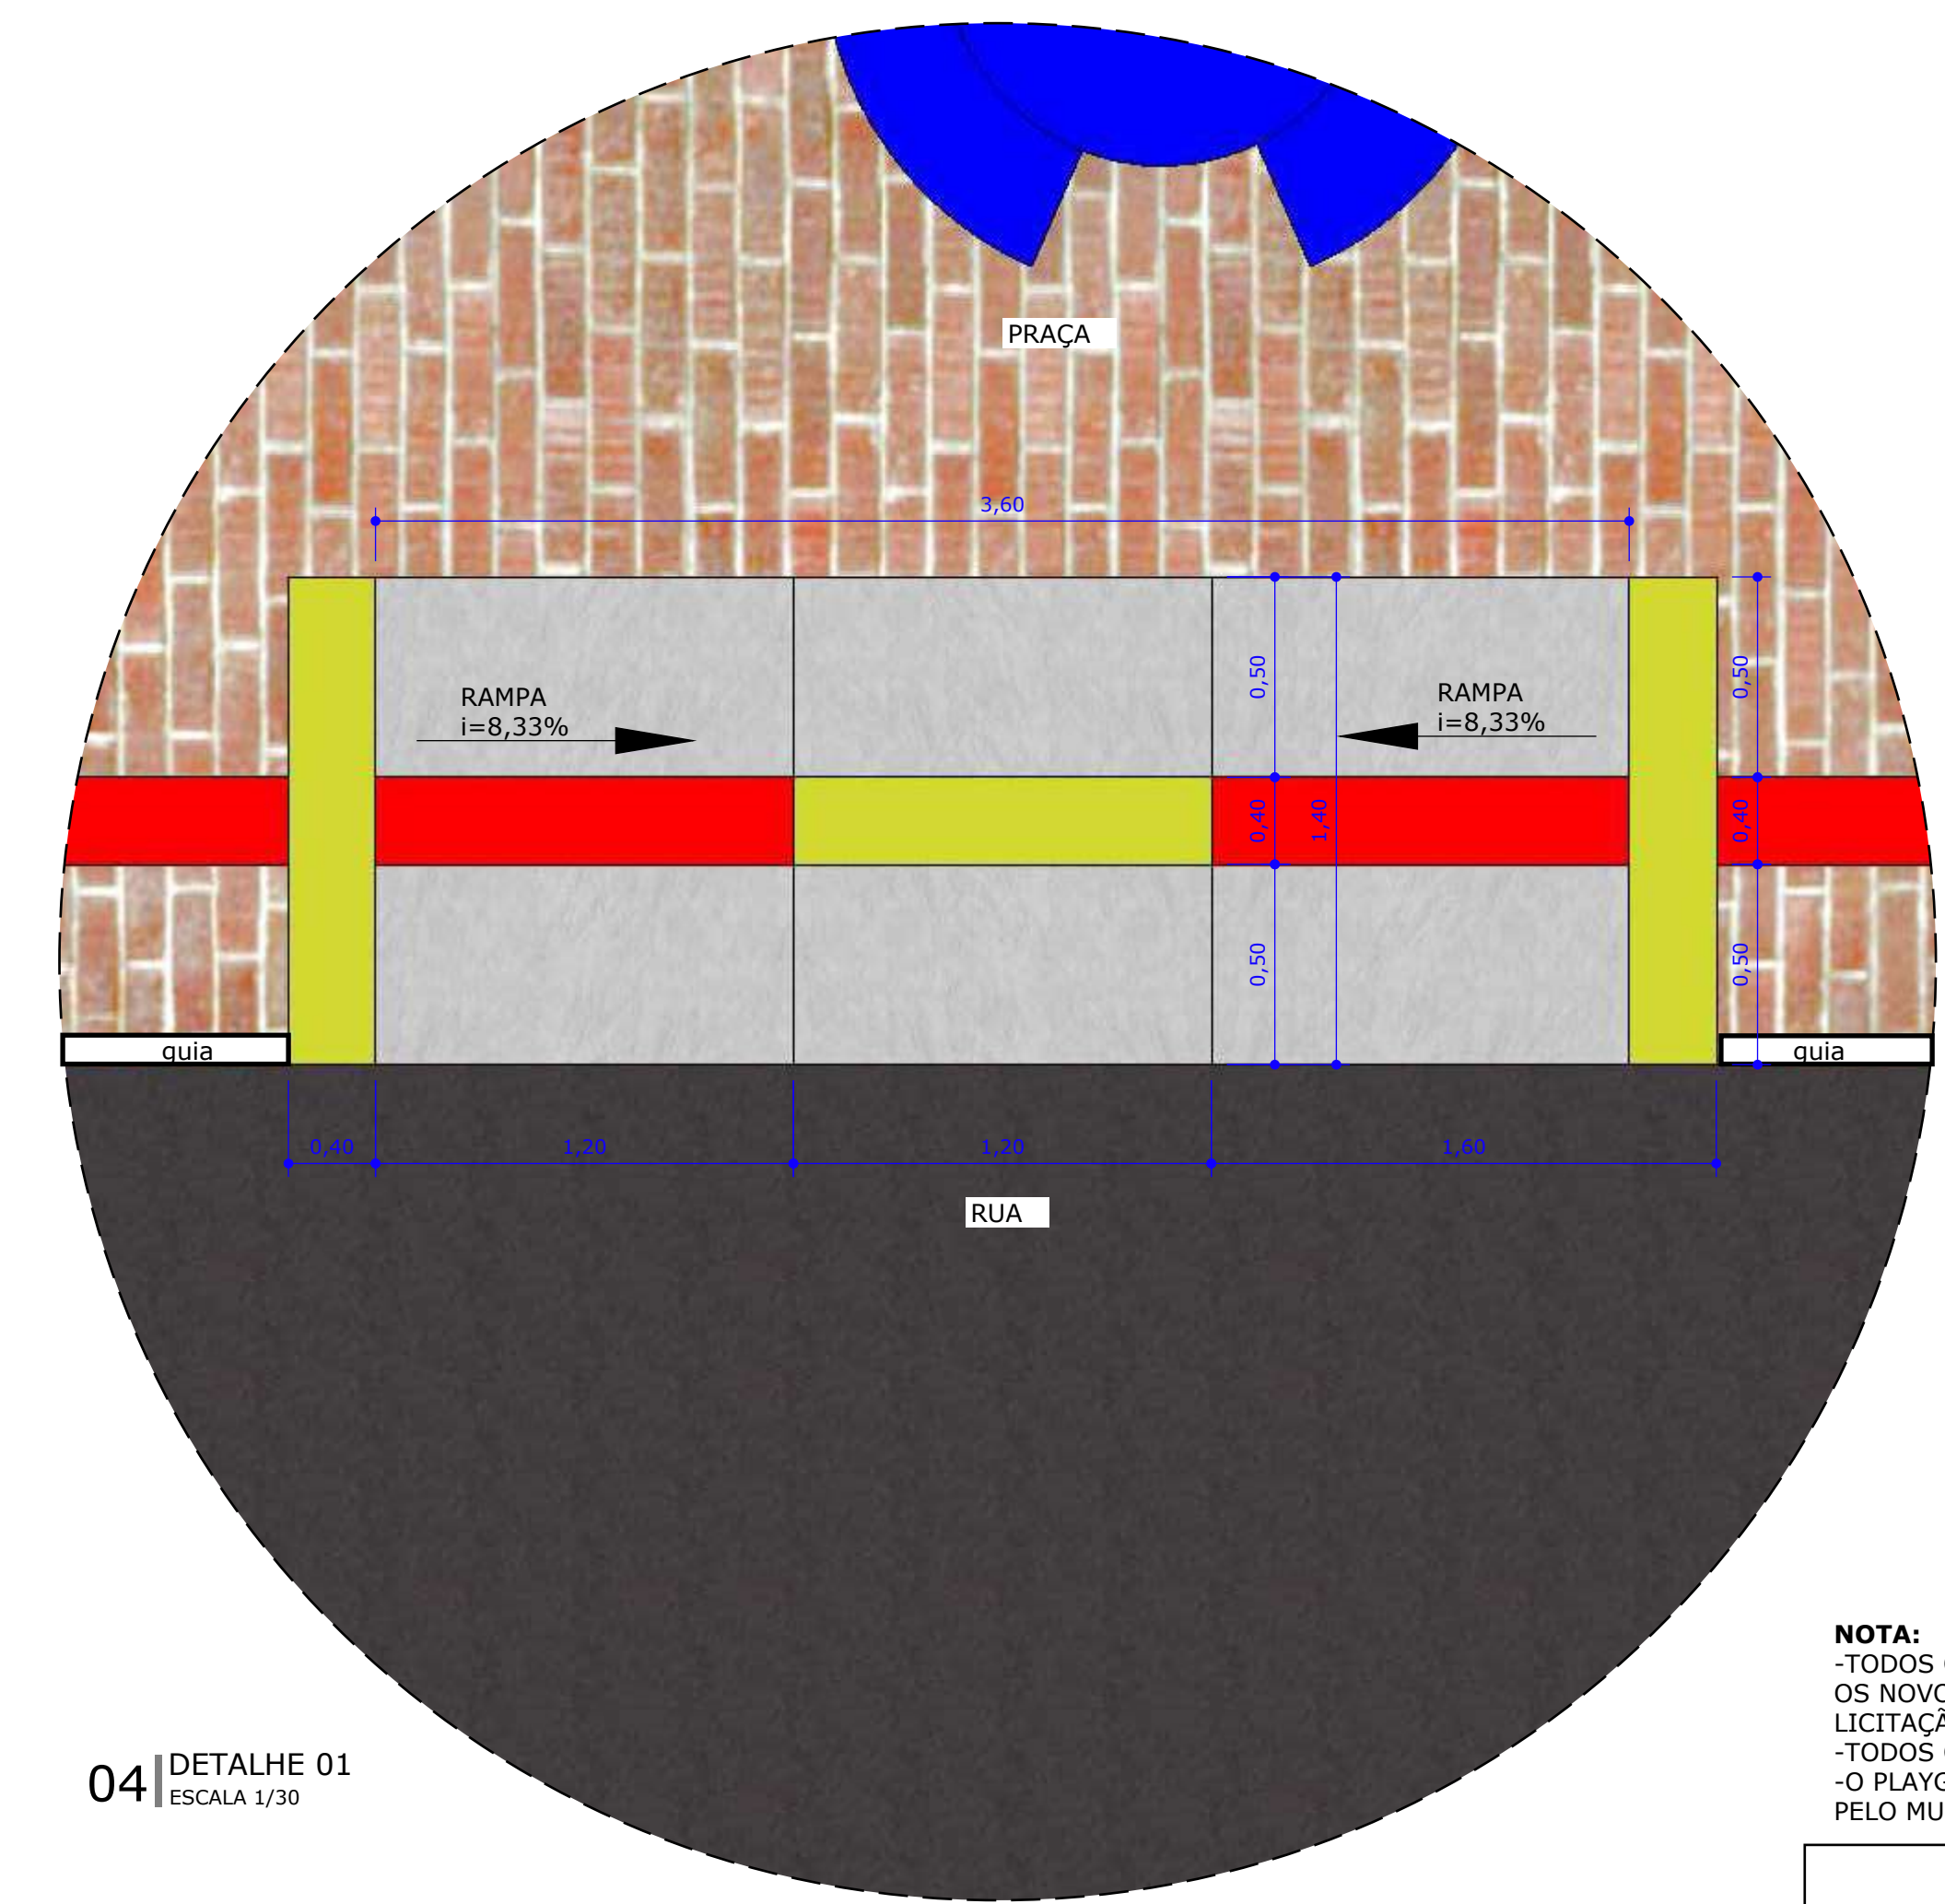

04 | DETALHE 01  
ESCALA 1/30

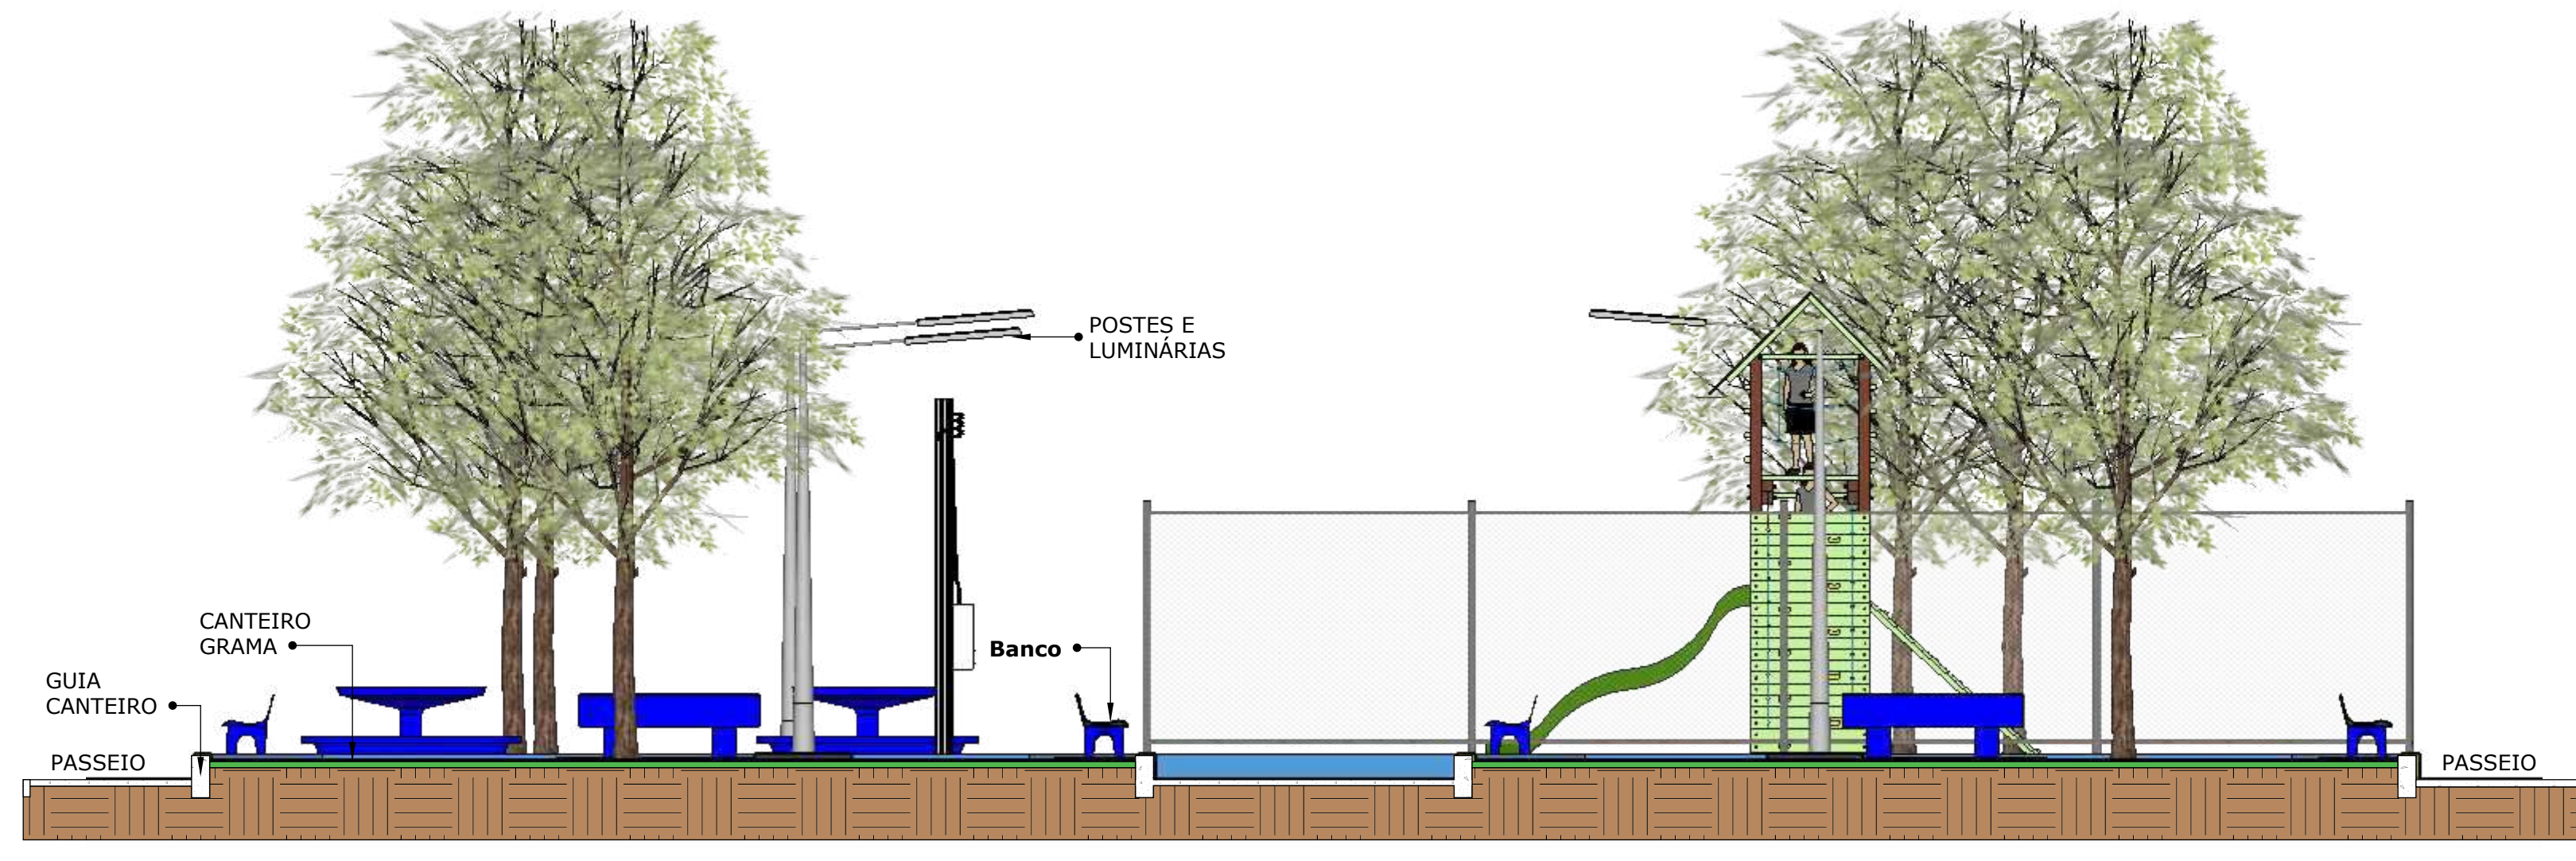

02 | CORTE AA - DETALHE BANCOS, GUIAS E PISO INTERTRAVADO  
SEM ESCALA

**NOTA:**  
-TODOS OS POSTES E LUMINÁRIAS EXISTENTES, SERÃO RETIRADOS PELO MUNICÍPIO OS NOVOS POSTES E LUMINÁRIAS SERÃO INSTALADOS PELA EMPRESA VENCEDORA DA LICITAÇÃO.  
-TODOS OS BANCOS E MESAS CONJUGADOS, SERÃO RETIRADOS PELO MUNICÍPIO.  
-O PLAYGROUND EXISTENTE, E O ALAMBRADO QUE CERCA O MESMO, SERÁ REMOVIDO PELO MUNICÍPIO.

<b>PROJETO ARQUITETÔNICO- REFORMA DA PRAÇA JD. PRIMAVERA</b>		<b>PRANCHA 01/01</b>
<p><b>OBRA:</b> REFORMA DA PRAÇA MUNICIPAL DE FLORÍNEA - "JARDIM PRIMAVERA"  <b>PROPRIETÁRIO:</b> PREFEITURA MUNICIPAL DE FLORÍNEA - SP  <b>LOCAL:</b> RUA JOSÉ FAGUNDES</p>		
<p>COORDENADAS GEOGRÁFICAS DO LOCAL: 22°53'56,7" S 50°43'26,1" W</p> <p>ÁREA TOTAL DO TERRENO = 3080,00M<sup>2</sup></p>		<p>PREFEITO MUNICIPAL PAULO EDUARDO PINTO</p>
<p>SITUAÇÃO SEM ESCALA</p>		<p>RESPONSÁVEL TÉCNICO PROJETO ENG. FRANCISCO PAULO PATTA GRANADO CREA-SP: 5070403646</p>
<p>VISTOS:</p>		<p>RESPONSÁVEL TÉCNICO APROVAÇÃO PAULO EDUARDO PINTO PREFEITO MUNICIPAL</p>
<p>VISTOS:</p>		<p>VISTOS:</p>