
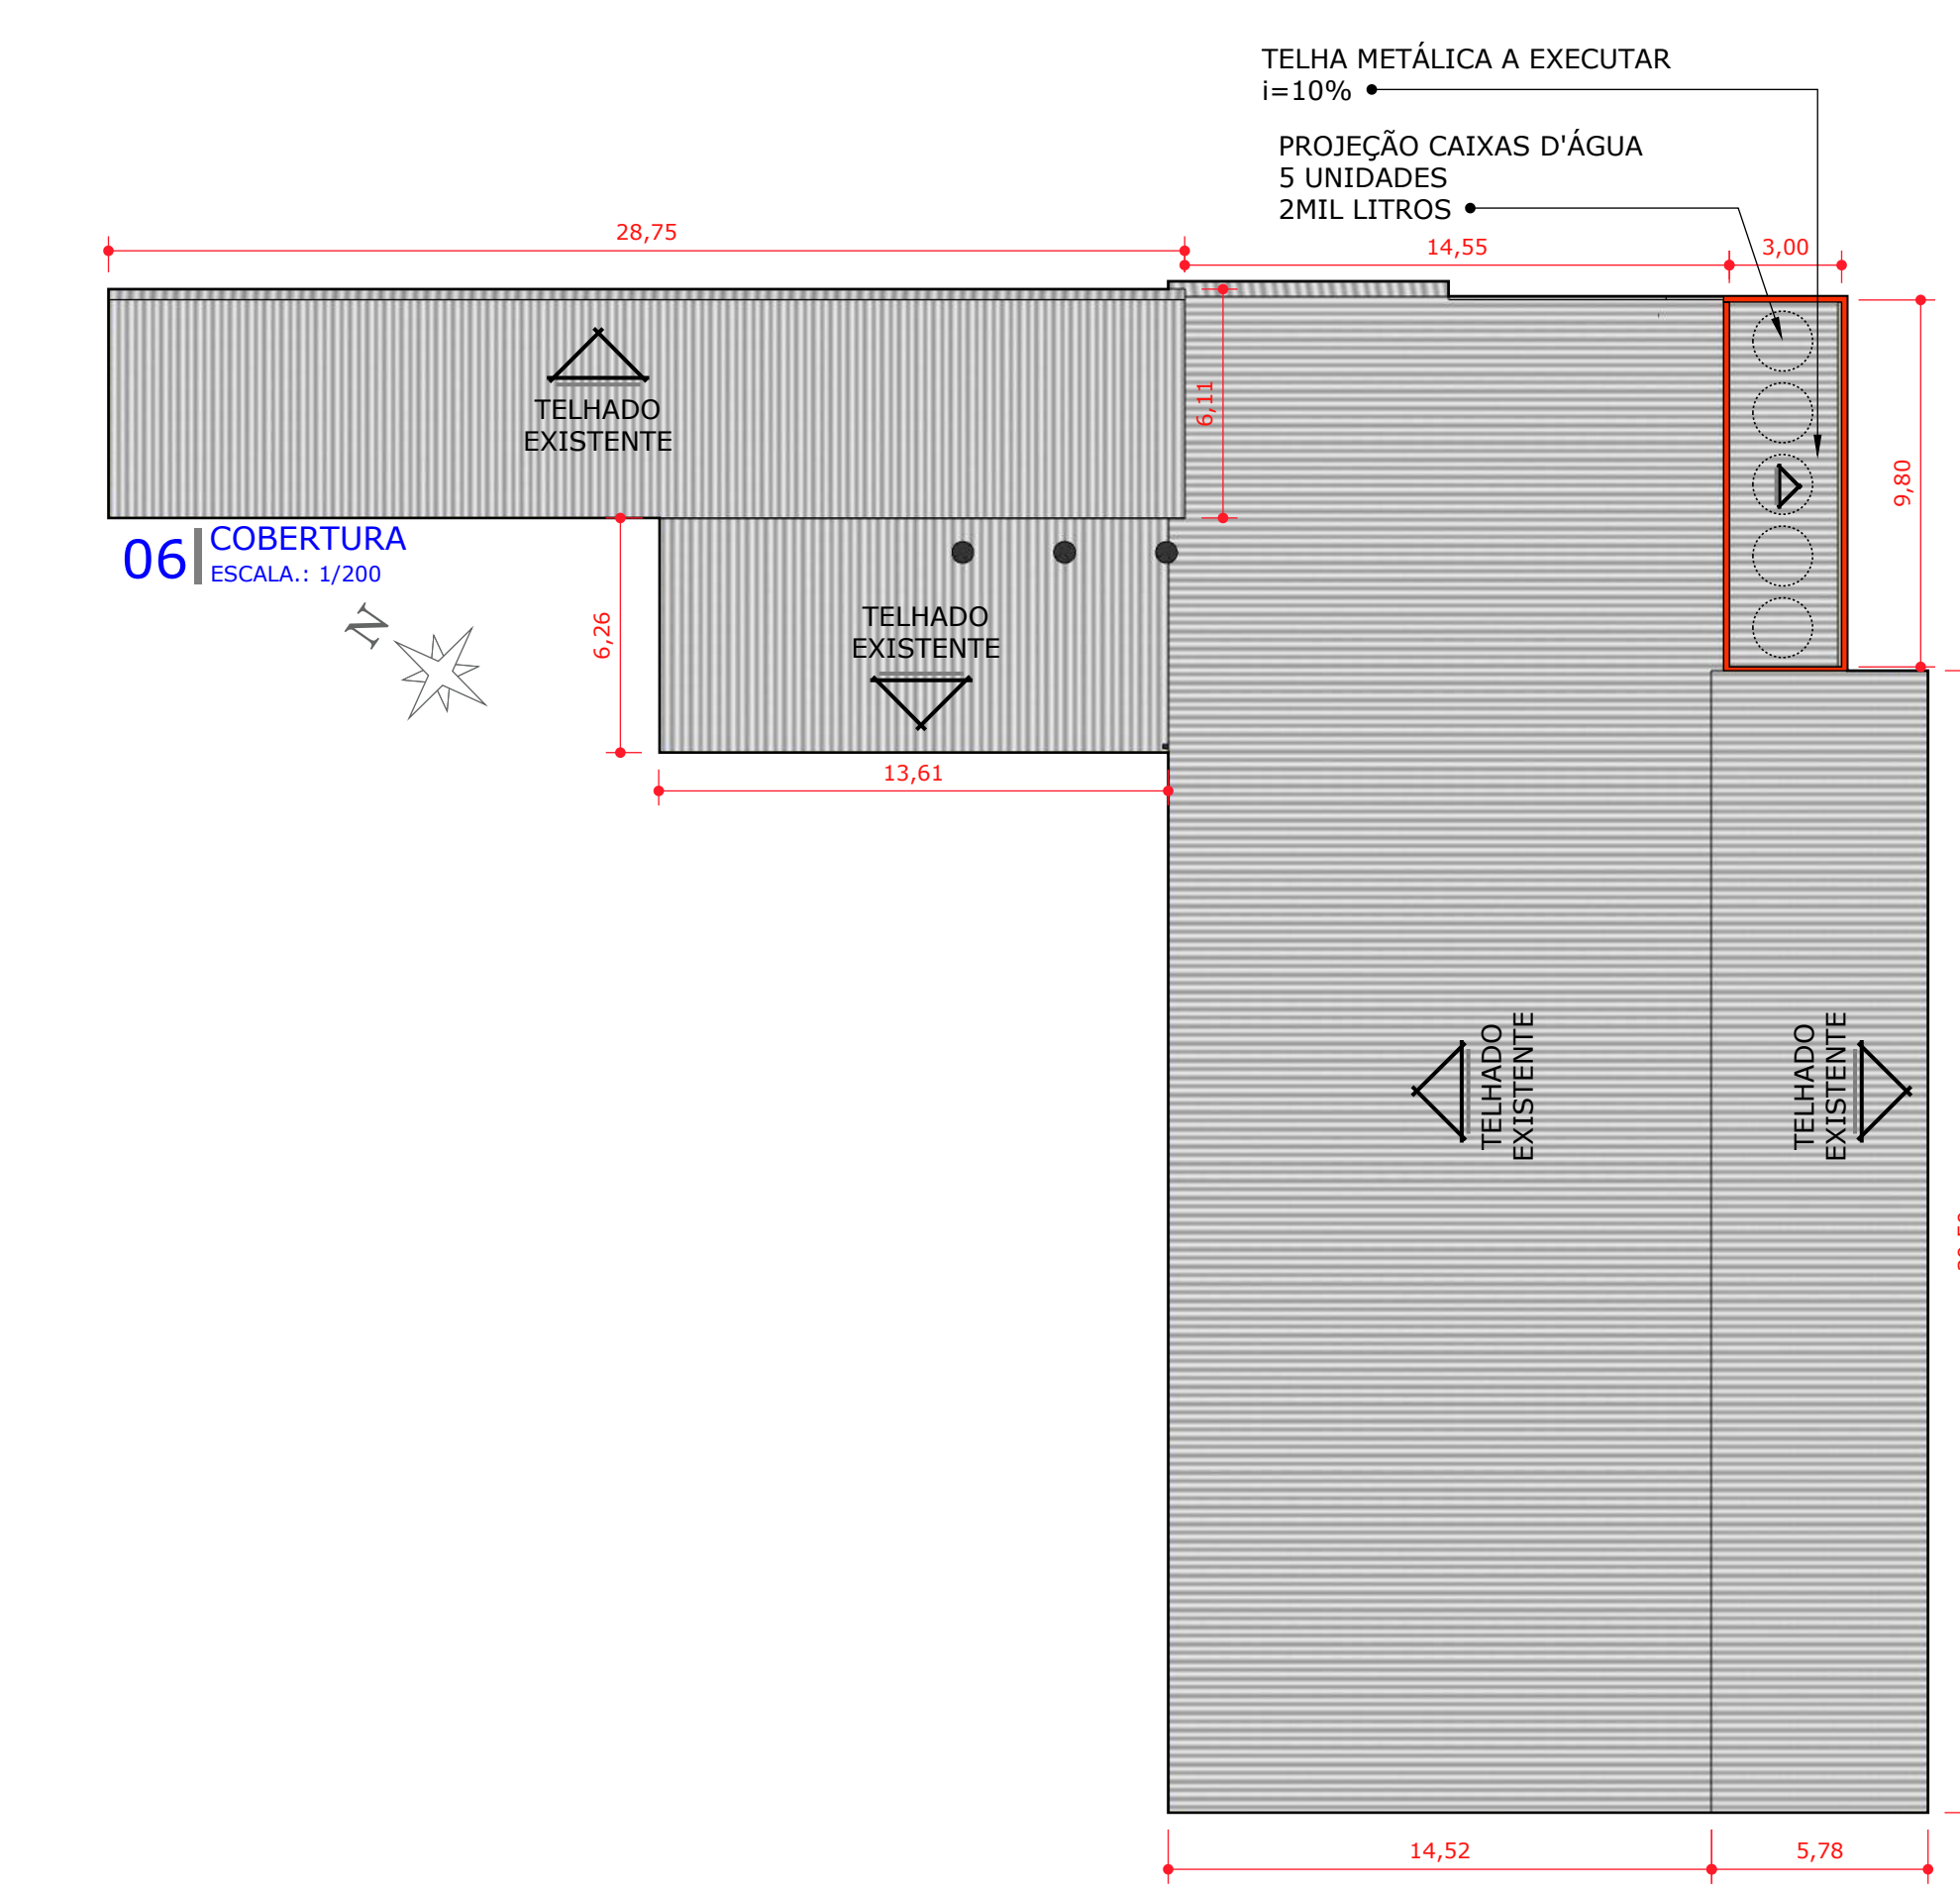
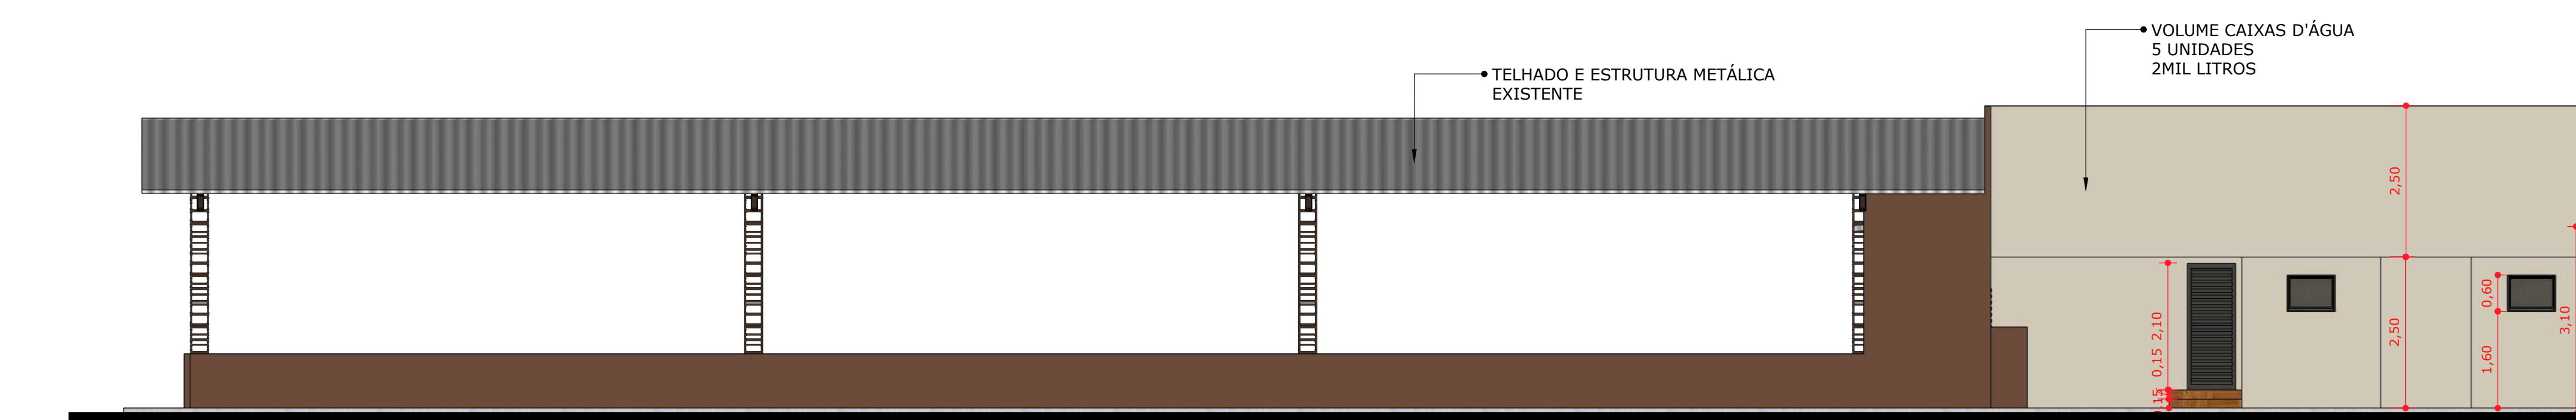
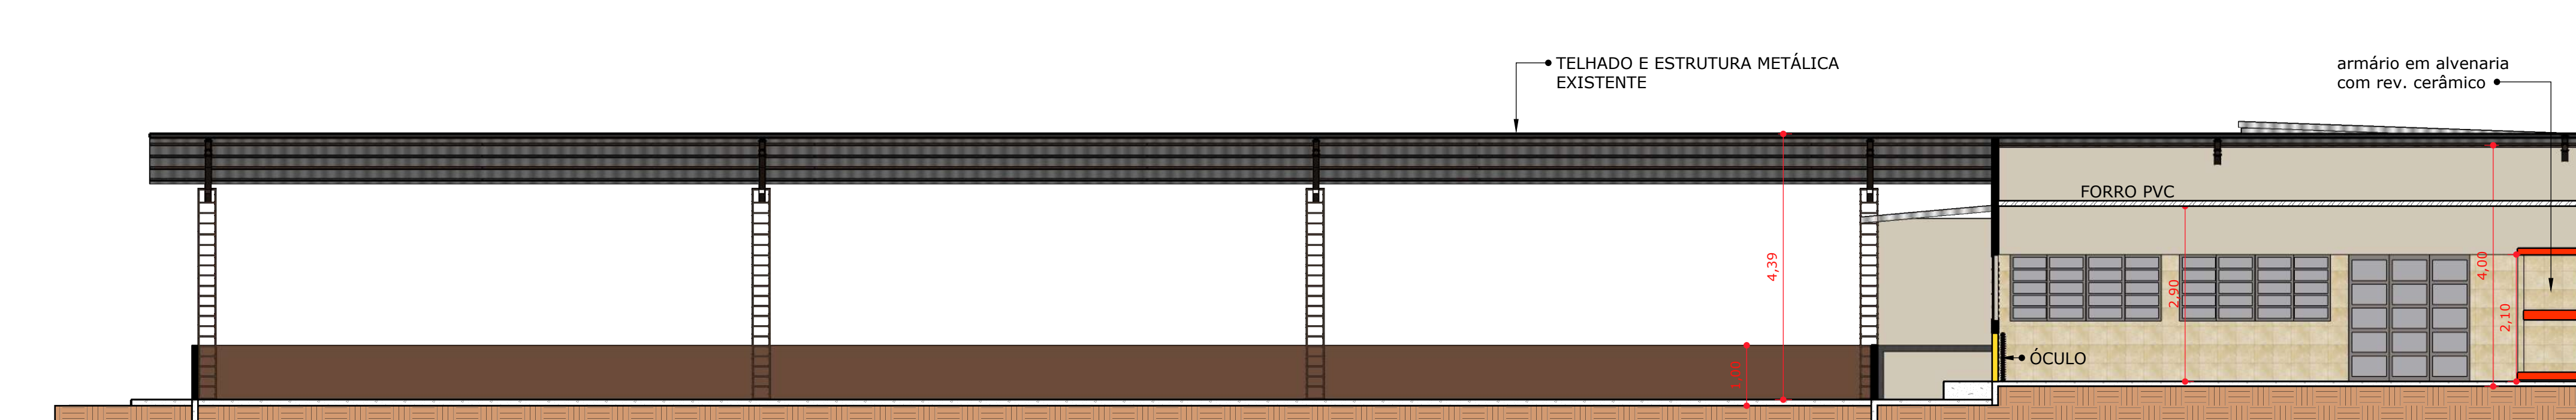
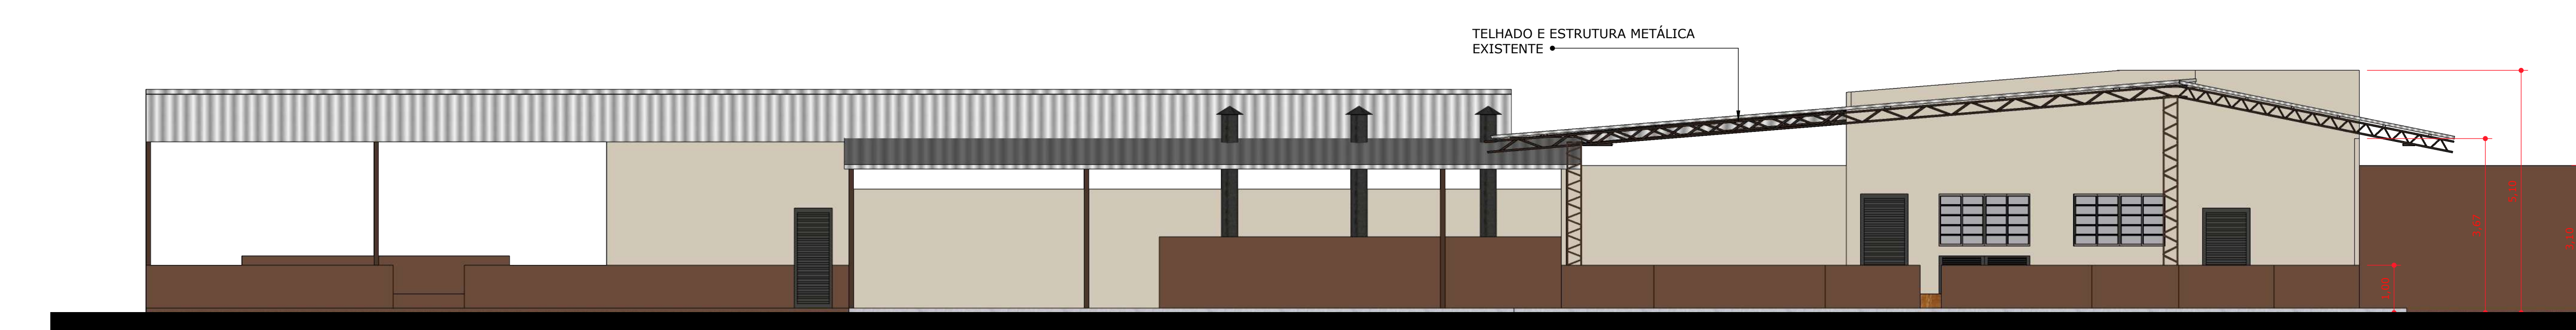
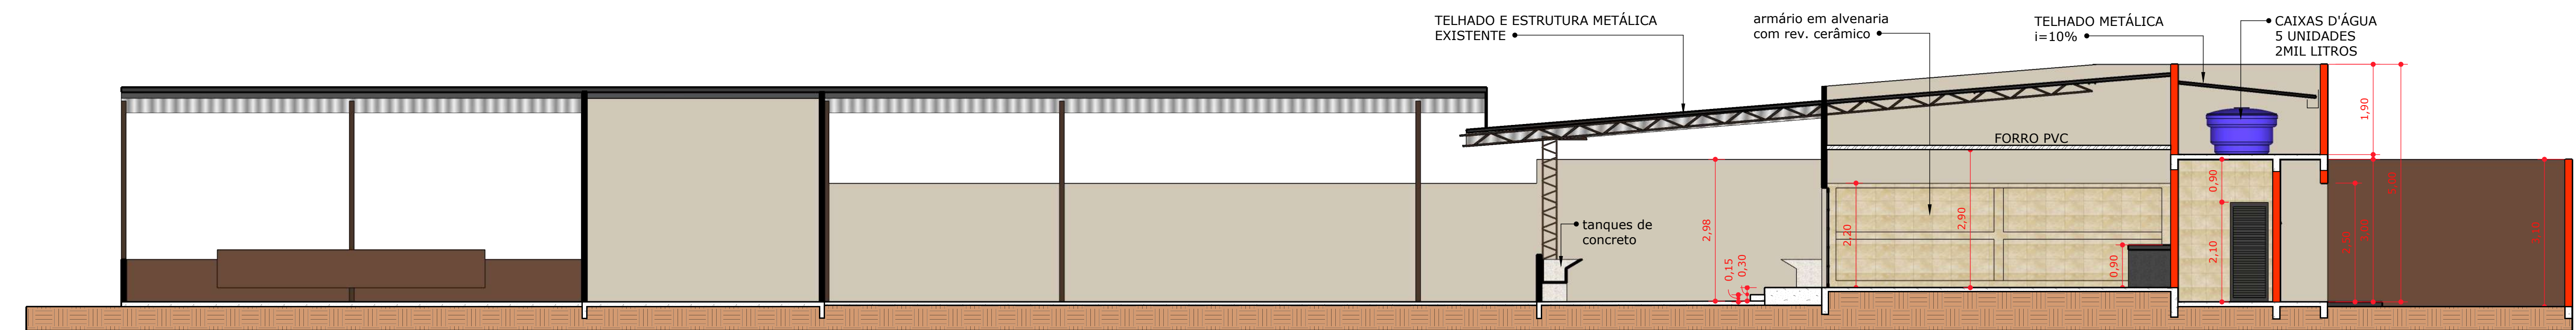


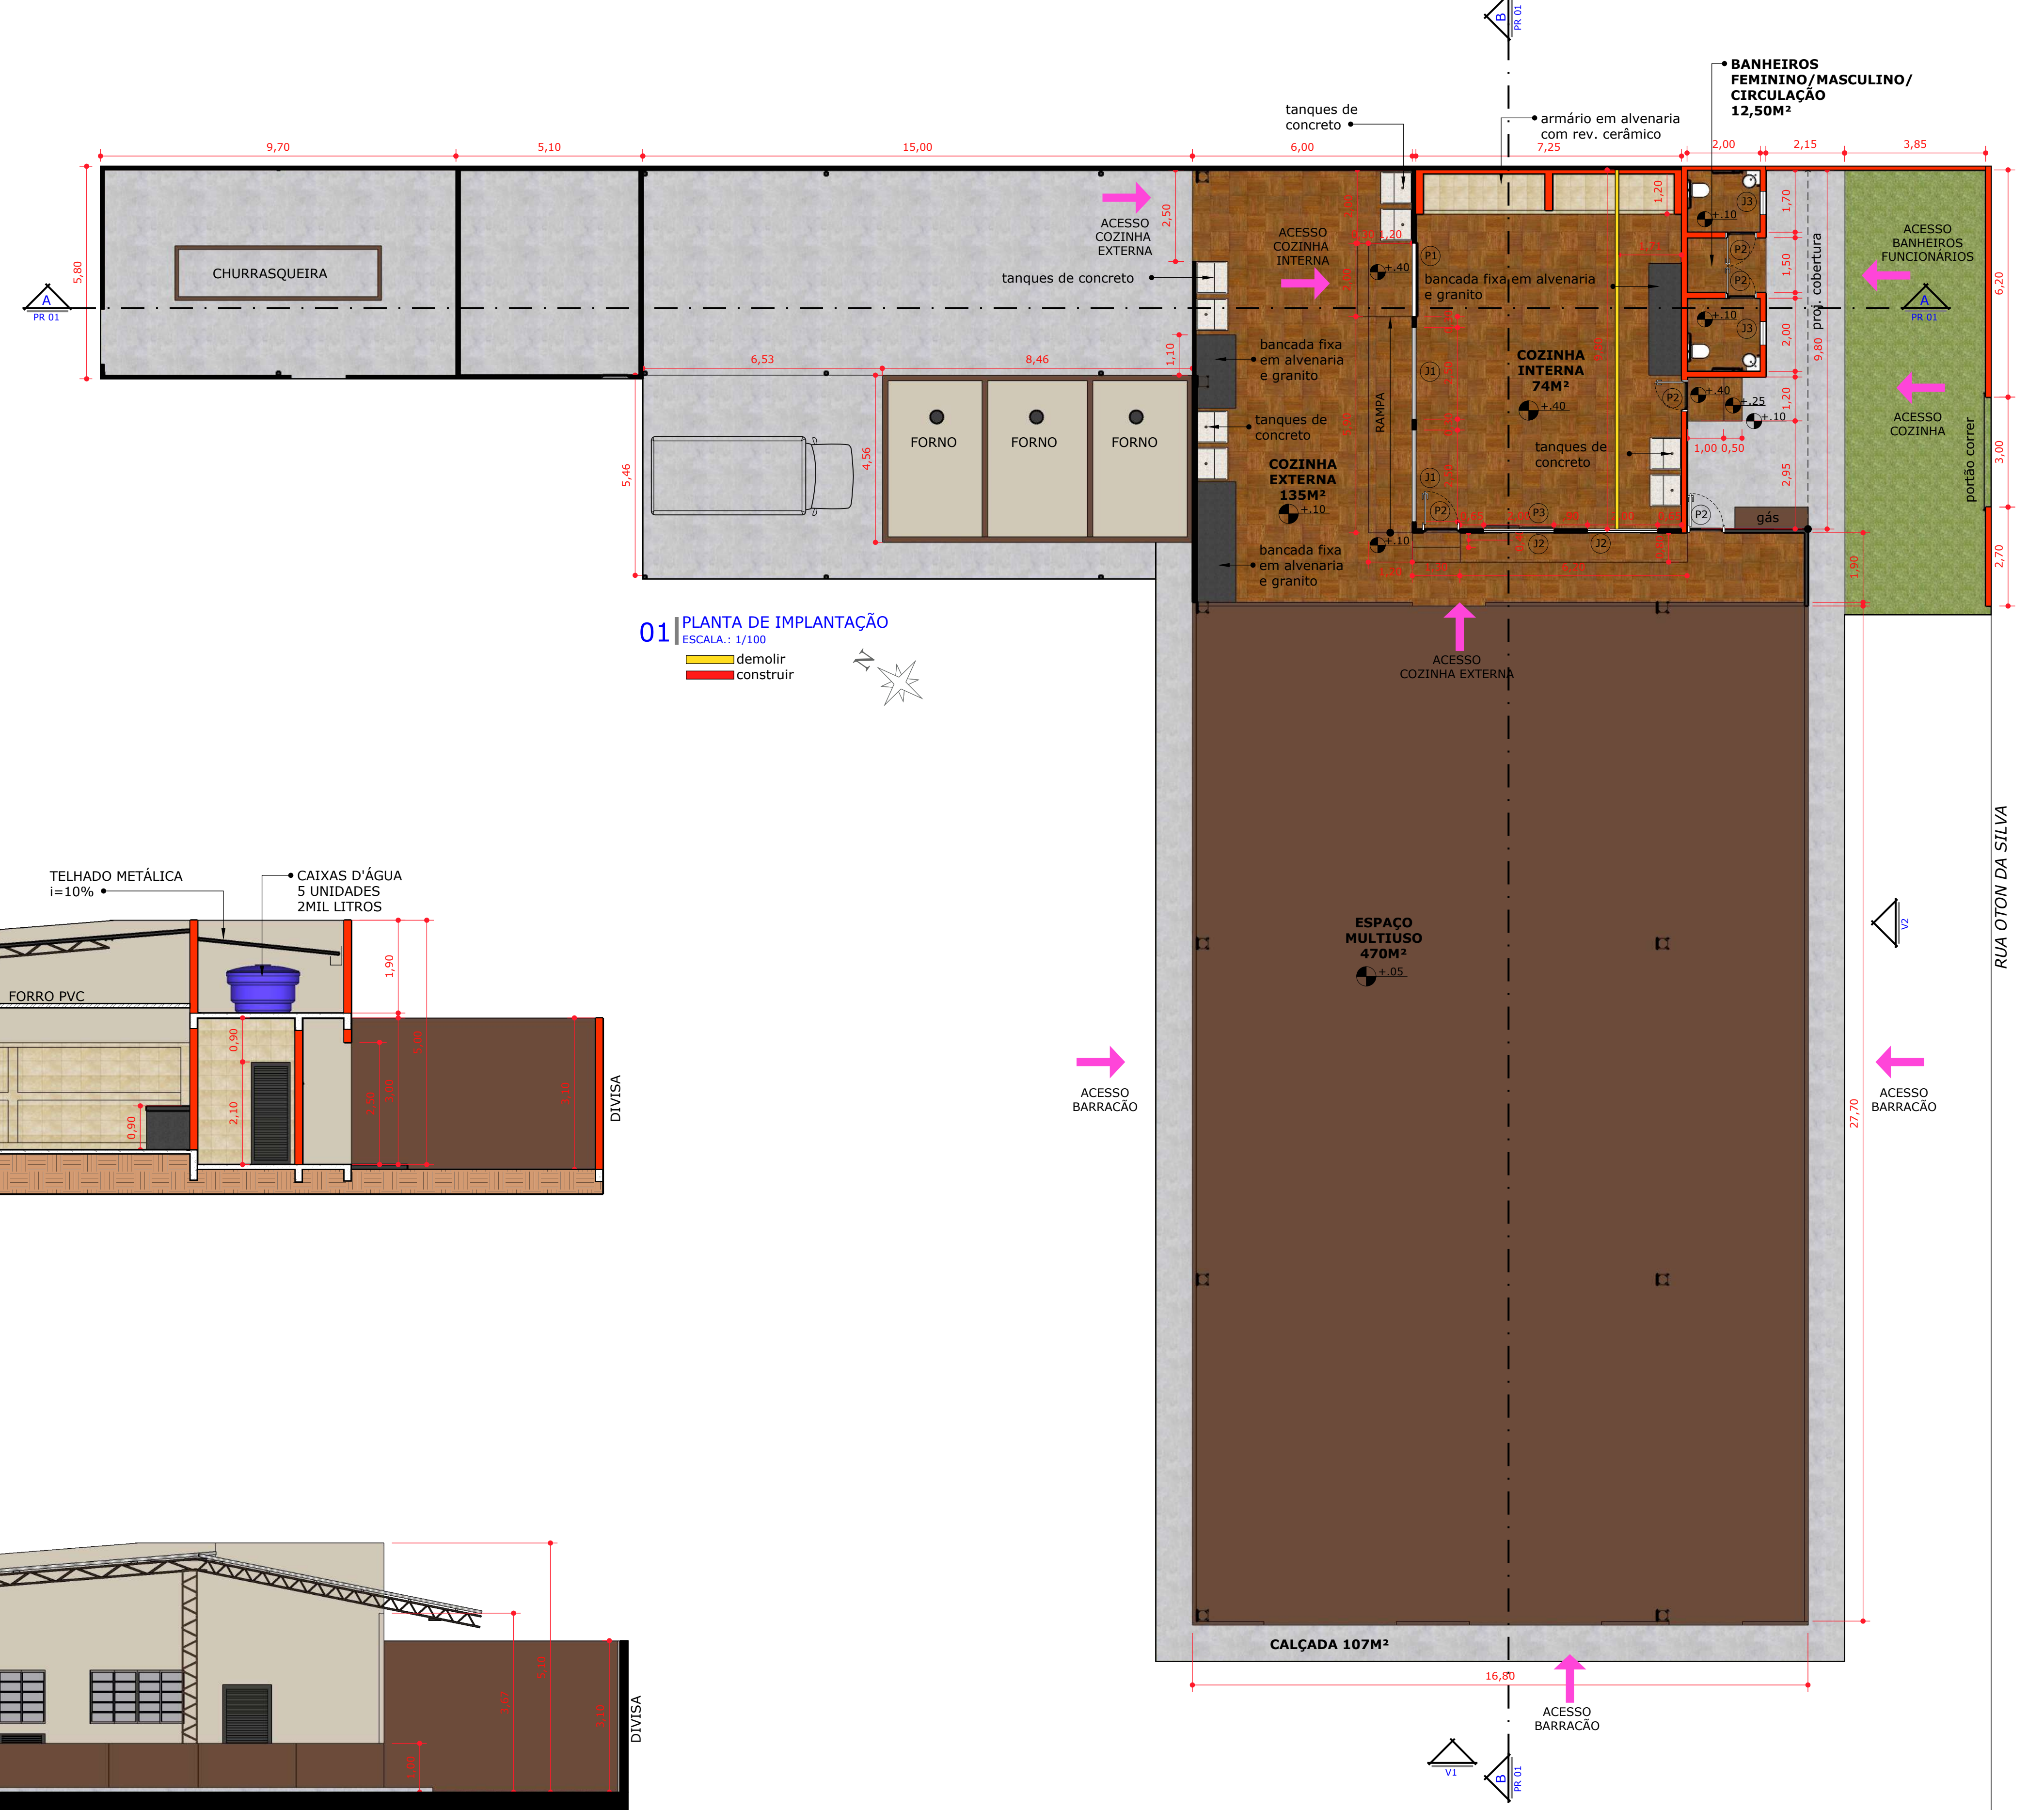

07 PERSPECTIVA SEM ESCALA



**TABELA DE ESQUADRIAS**

| CÓDIGO | LARGURA (M) | ALTURA (M) | PEITORIL (M) | TIPO     | MATERIAL | QTD. | AMBIENTE  |
|--------|-------------|------------|--------------|----------|----------|------|-----------|
| J1     | 2,50        | 1,00       | 1,10         | CORRER   | VIDRO    | 2    | COZINHA   |
| J2     | 2,00        | 1,00       | 1,10         | CORRER   | VIDRO    | 2    | COZINHA   |
| J3     | .80         | .60        | 1,50         | MAXIM AR | VIDRO    | 2    | BANHEIROS |
| P1     | 2,00        | 2,10       |              | CORRER   | METÁLICA | 1    | COZINHA   |
| P2     | .90         | 2,10       |              | ABRIR    | METÁLICA | 5    | COZ./BWC  |
| P3     | 2,00        | .90        | 0,00         | CORRER   | METÁLICA | 1    | COZINHA   |

**PREFEITURA MUNICIPAL DE PRANCHA**  
FLORÍNEA/SP 01/01

**OBRA:** REFORMA PREDIAL PARQUE DE TRADIÇÕES "SEBASTIÃO BENEDITO DE PAULA"  
**PROPRIETÁRIO:** PREFEITURA MUNICIPAL DE FLORÍNEA/SP  
**LOCAL DA OBRA:** AVENIDA OTTON DA SILVA, S/Nº

RESPONSÁVEL TÉCNICO: ENG. FRANCISCO GRANADO  
 DATA: 06/09/2022  
 ESCALA: INDICADA

PREFEITO MUNICIPAL: PAULO EDUARDO PINTO  
 DESENHOS: PLANTA, IMPLANTAÇÃO, COBERTURA, CORTES E LOCALIZAÇÃO.